

DEPARTEMENT DE LA SARTHE  
Commune de LA SUZE SUR SARTHE  
Lotissement "Les Epinettes"

**PLAN DE VENTE**

|   |                                      |                |  |
|---|--------------------------------------|----------------|--|
| <b>LOT 6</b>                                    | Adresse :                            |                | Le nivellement est rattaché au système I.G.N. 69 |
|   | Réalisé en Juillet 2020              |                |  |
| Arrêté Municipal n°PA07234620Z0001<br>??/??/??? | Superficie: 460 m <sup>2</sup>       | Cadastre: B n° |  |
|   | Surface plancher: 250 m <sup>2</sup> |                |  |

DOCUMENT PROVISOIRE

**PLAN DE SITUATION**














**GEOMANS** La Suze Le Mans  
Geometre-expert  
CONSEILLER VALORISER GARANTIR


LE GEOMETRE-EXPERT  
GARANT D'UN CADRE DE VIE DURABLE  
Siège: 15 Rue Camille Claudel  
72210 LA SUZE SUR SARTHE  
02.43.47.12.53 - lasuze@geomans.fr  
Permanence : 37 Rue Chanzy  
72000 LE MANS  
02.43.61.06.67 - lemans@geomans.fr

Réf: 190100  
Date: Juillet 2020

**LEGENDE**

-  Accès à la parcelle imposé
-  Limite Haie
-  Zone non constructible d'une largeur de 1.50m
-  Borne existante
-  Périmètre du lotissement
-  Raccordement Eaux Usées
-  Raccordement Eaux Pluviales
-  Raccordement Réseau ENEDIS
-  Raccordement GAZ
-  Raccordement Télécom
-  Raccordement Adduction d'eau potable

Date: Modifications:

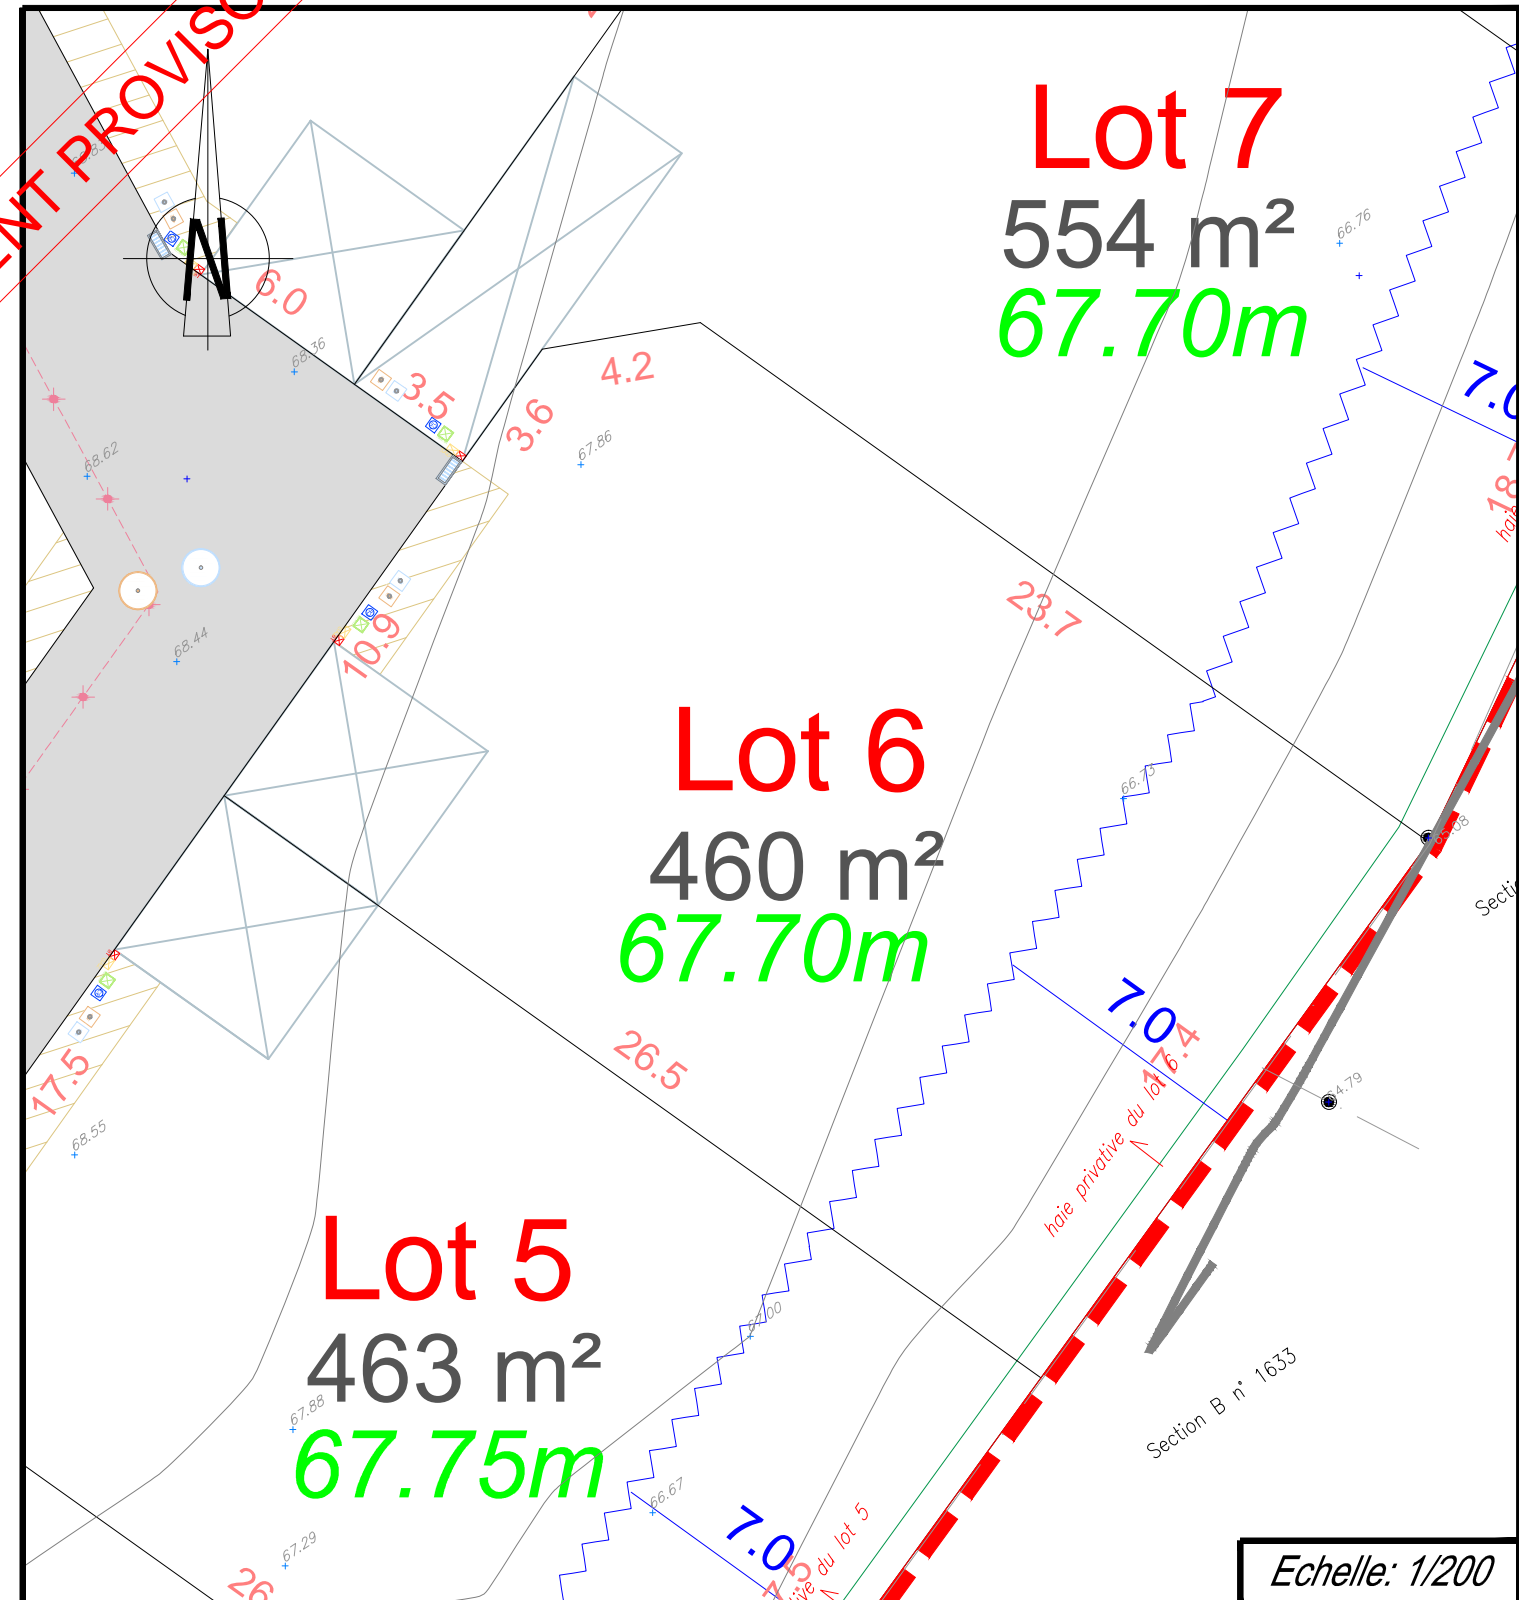

Echelle: 1/200