

DEPARTEMENT DE LA SARTHE
Commune de LA SUZE SUR SARTHE
Lotissement "Les Epinettes"

PLAN DE VENTE

LOT 16	Adresse :		Le nivellement est rattaché au système I.G.N. 69
	Réalisé en Juillet 2020		
Arrêté Municipal n°PA07234620Z0001 09/07/2020	Superficie: 452 m ²	Cadastre: B n°	
	Surface plancher: 250m ²		

DOCUMENT PROVISOIRE

PLAN DE SITUATION


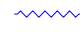













GEOMANS La Suze Le Mans
Geometre-expert
LE
CONSEILLER VALORISER GARANTIR

LE GEOMETRE-EXPERT
GARANT D'UN CADRE DE VIE DURABLE
Siège: 15 Rue Camille Claudel
72210 LA SUZE SUR SARTHE
02.43.47.12.53 - lasuze@geomans.fr
Permanence : 37 Rue Chanzy
72000 LE MANS
02.43.61.06.67 - lemans@geomans.fr

Réf: 190100
Date: Juillet 2020

LEGENDE

-  Accès à la parcelle imposé
-  Limite Haie
-  Zone non constructible d'une largeur de 1.50m
-  Périmètre du lotissement
-  Raccordement Eaux Usées
-  Raccordement Eaux Pluviales
-  Raccordement Réseau ENEDIS
-  Raccordement GAZ
-  Raccordement Télécom
-  Raccordement Adduction d'eau potable
-  Altitude Terrain Naturel en octobre 2019
-  Borne existante

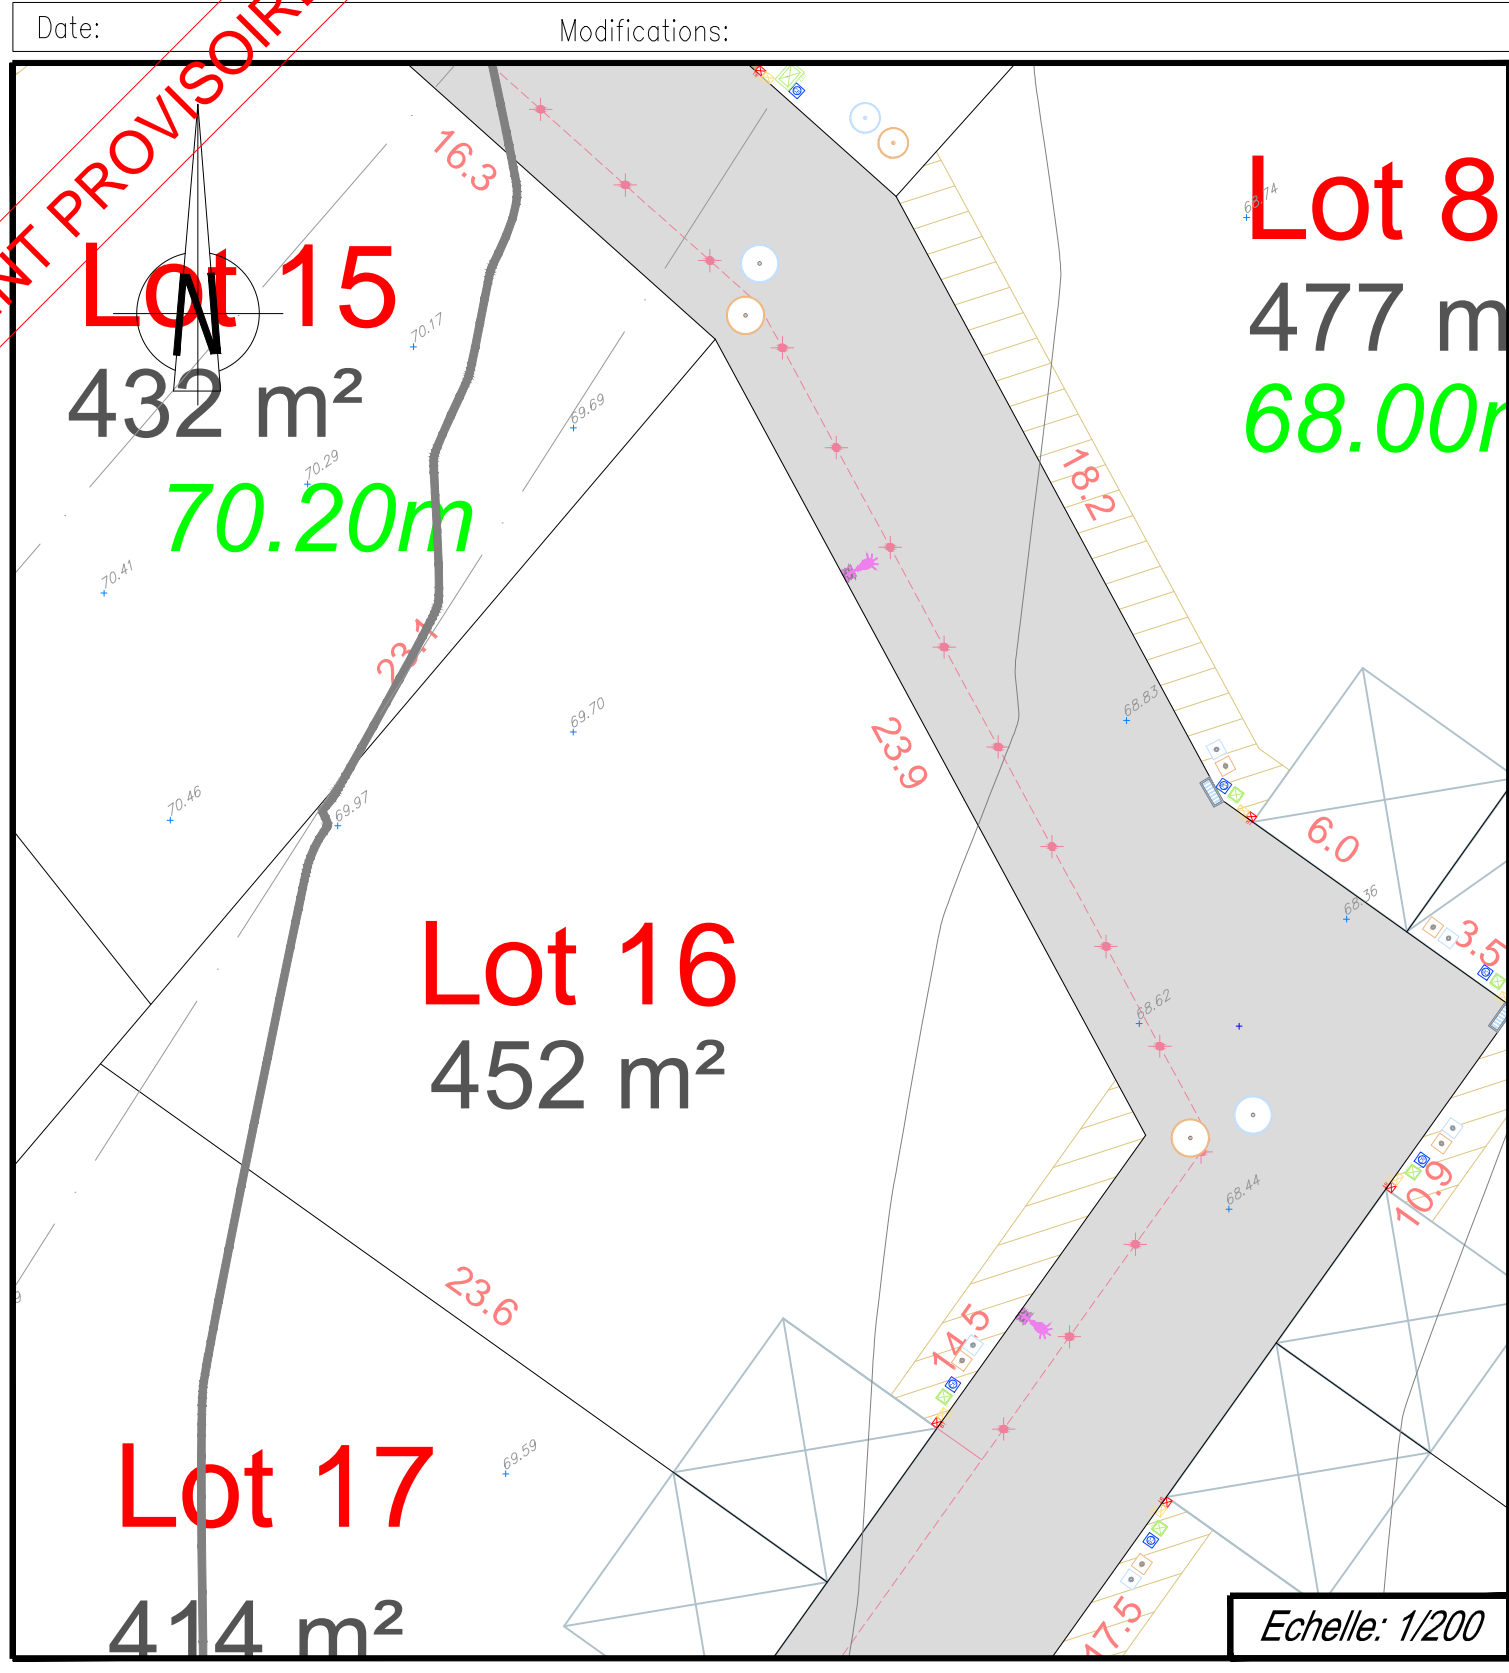

DOCUMENT PROVISOIRE