DEPARTEMENT DE LA SARTHE
Commune de LA SUZE SUR SARTHE
Lotissement "Les Epinettes 3 "

PLAN DE VENTE

LOT 57	Adresse :	
	Réalisé en Mars 2022	
Arrêté Municipal n°PA07234621Z0001 26/02/2021	Superficie: 508 m² Cadastre: B n°	
	Surface plancher: 300m²	Le nivellement est rattaché au système I.G.N. 69

DOCUMENT PROVISOIRE

PLAN DE SITUATION

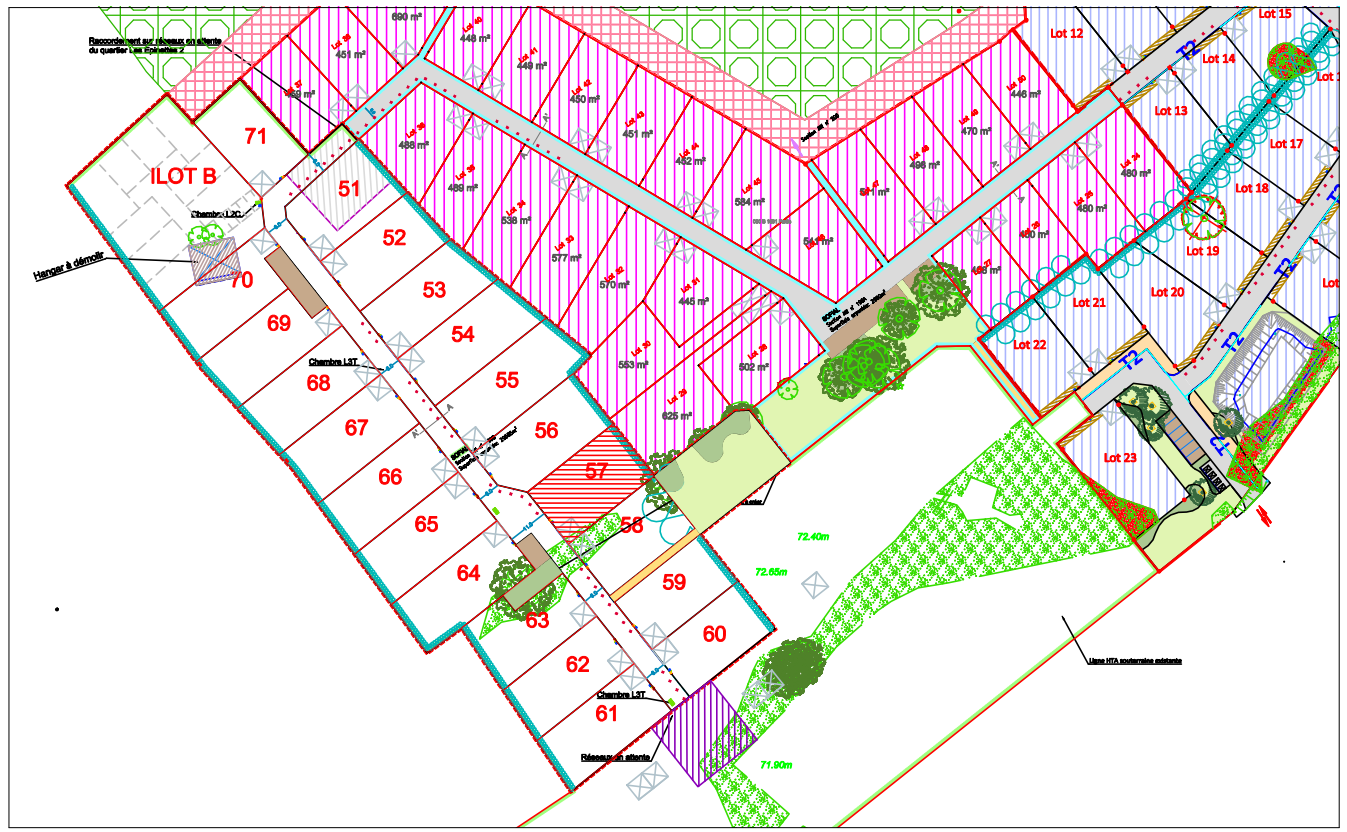

Réf: 190100-3

Date: Mars 2022

GEOMANS La Suze Le Mans Geomètre-expert
CONSEILLER VALORISER GARANTIR

LE GEOMETRE-EXPERT
GARANT D'UN CADRE DE VIE DURABLE

Siège: 15 Rue Camille Claudel
72210 LA SUZE SUR SARTHE
02.43.47.12.53 - lasuze@geomans.fr
Permanence : 37 Rue Chanzy
72000 LE MANS
02.43.61.06.67 - lemans@geomans.fr

LEGENDE

- Accès à la parcelle imposé
- Haie plantée par l'aménageur
- Zone non constructible d'une largeur de 1.50m
- Zone de 10.00m inconstructible sauf annexe
- 56.99 Cote voirie projet
- 58.00 Altitude Terrain Naturel en octobre 2019
- Borne existante
- Potelet
- Périmètre du lotissement
- Raccordement Eaux Usées
- Raccordement Eaux Pluviales
- Raccordement Réseau ENEDIS
- Raccordement GAZ
- Raccordement Télécom
- Raccordement Adduction d'eau potable

Date: Modifications:

DOCUMENT PROVISOIRE

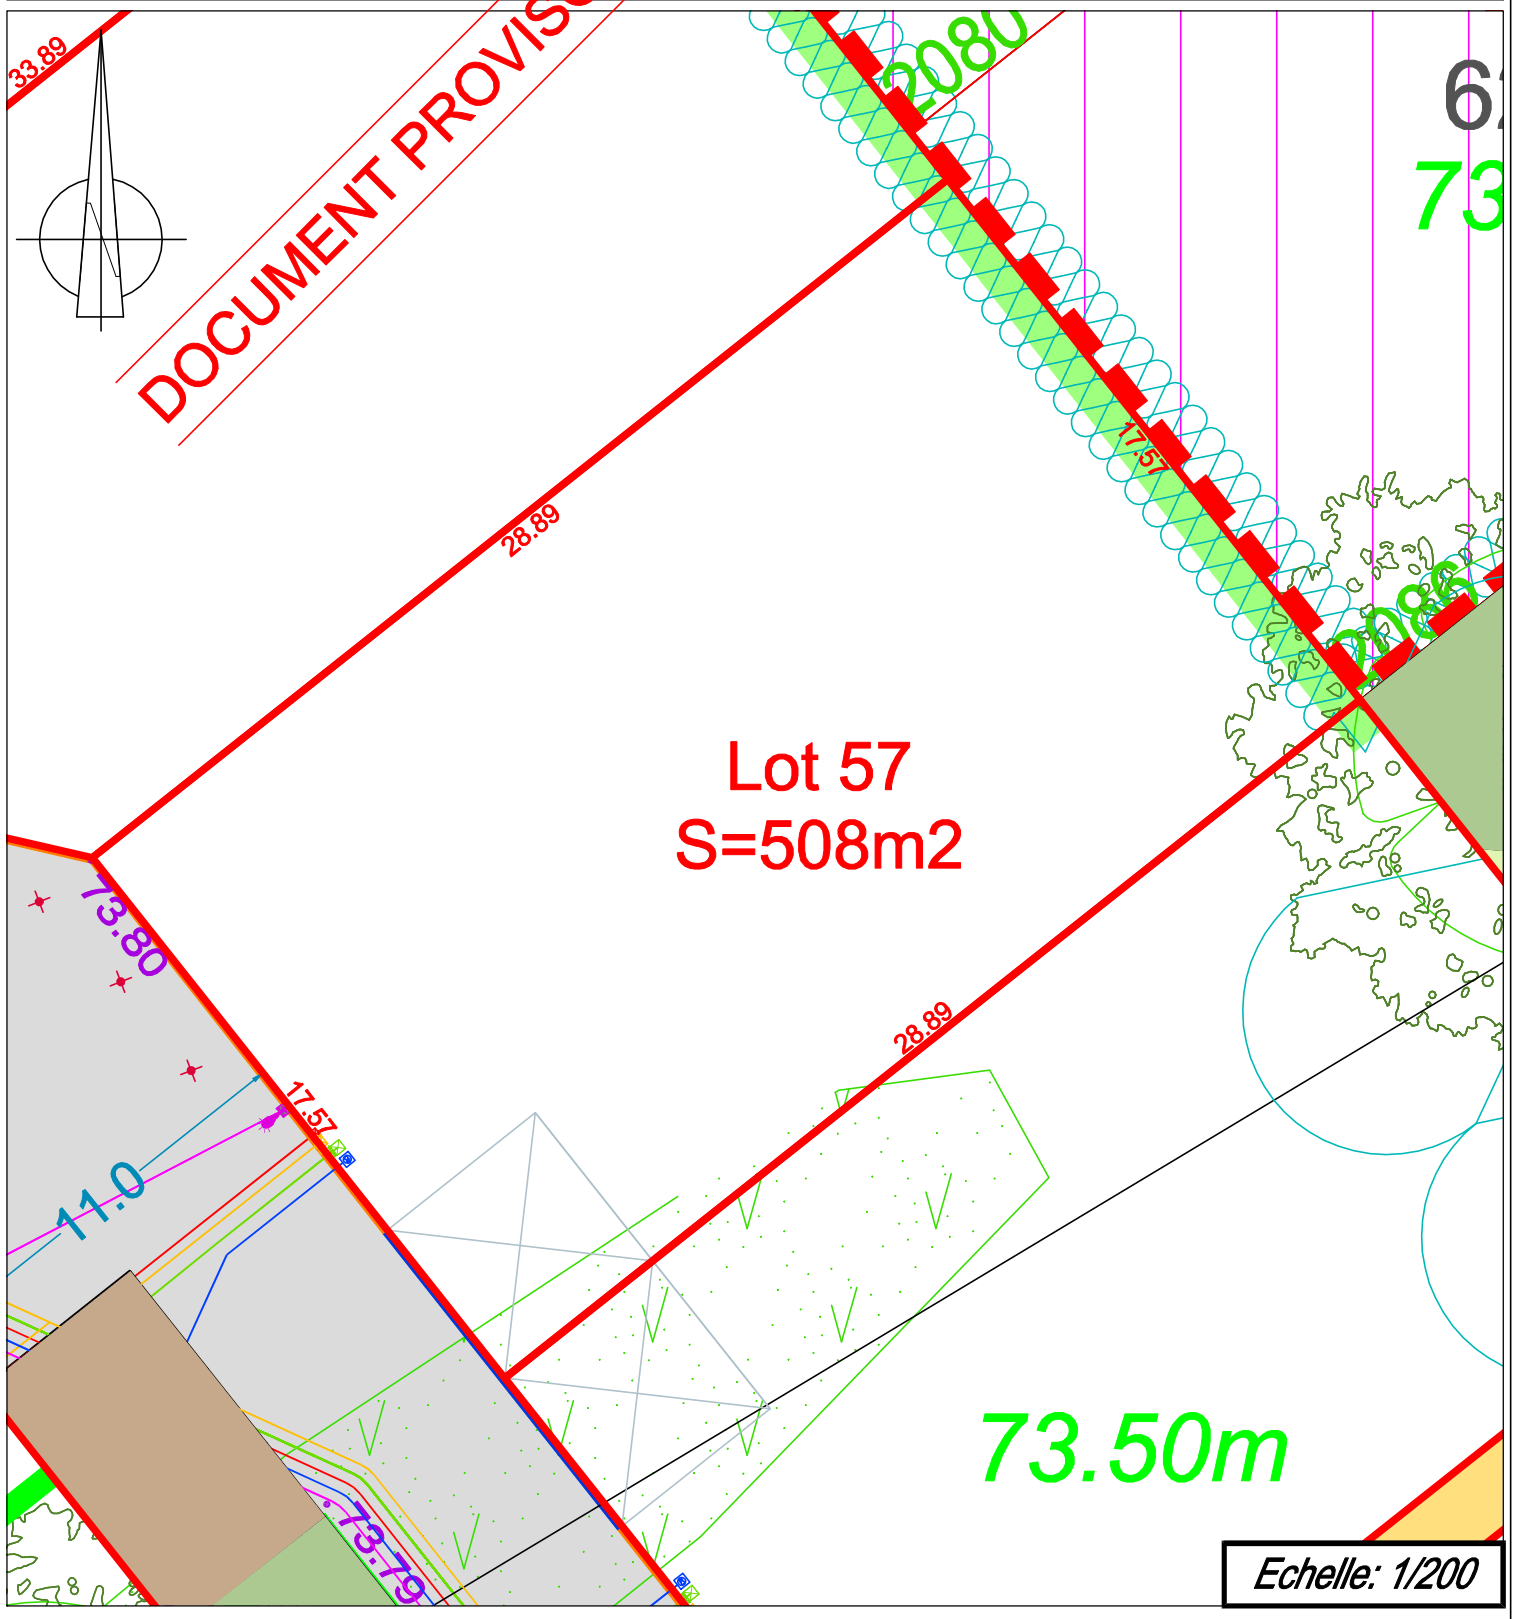

Echelle: 1/200