

COMMUNE DE SAVIGNY LEVESCAULT

Lotissement " La Vallée Filias 3 "


Propriété de la SOCIÉTÉ FRANÇAISE IMMOBILIÈRE
D'AMÉNAGEMENT LELIÈVRE

Pernis d'aménager approuvé par l'arrêté municipal n°PA 086 256 16 A0002
en date du 30 juin 2016 - Prorogation délivrée le 19 avril 2019


LELIEVRE

Le référent immobilier

PLAN DE VENTE DU LOT 27 Tranche 2

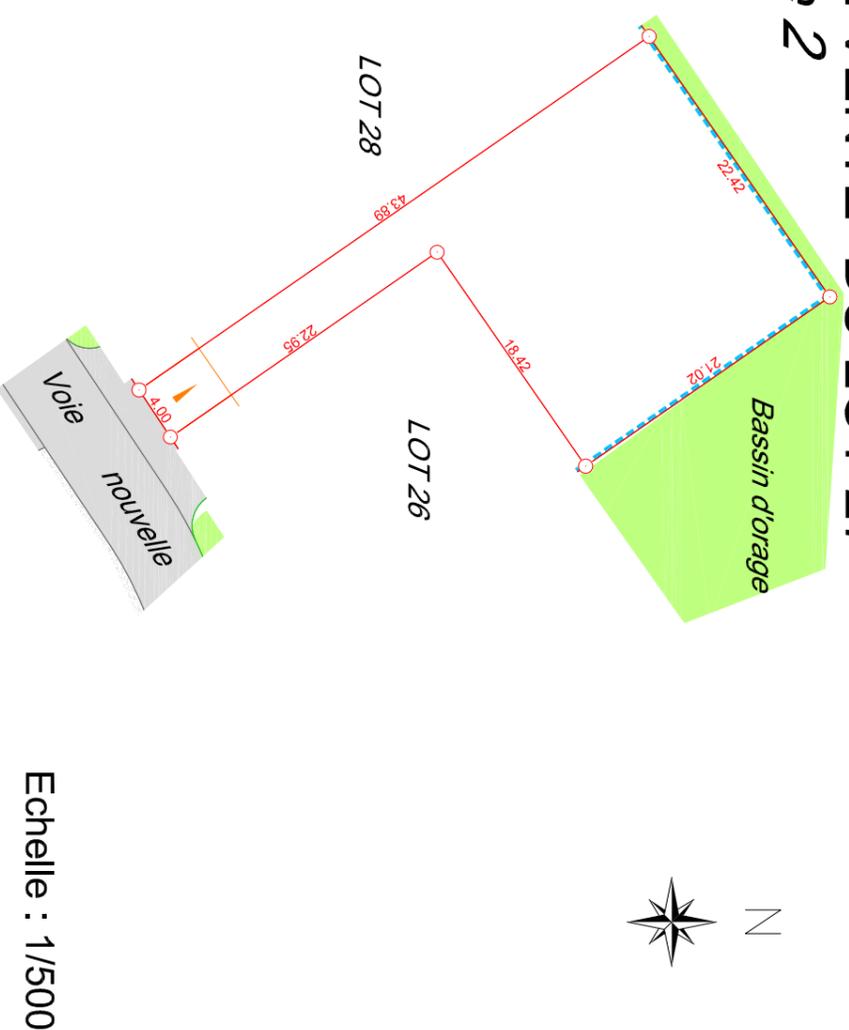

PLAN DE SITUATION (sans échelle)

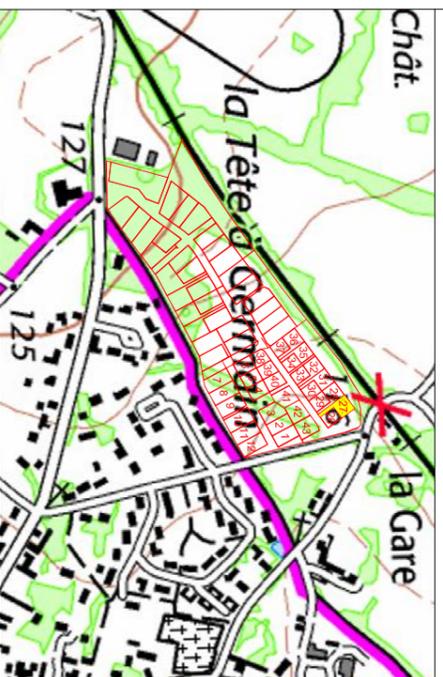

Superficie : 563 m²

Section : I n° 249

Lieu-dit : " La tête à Germain "

Echelle : 1/500

LEGENDE :

- | | |
|---|--|
|  Limite définie juridiquement |  Accès à la parcelle interdit |
|  Revêtement en enrobé |  Stationnement non clos sur la parcelle la parcelle (5 x 5m / 2 places) |
|  Trottoir en stabilisé calcaire |  Borne OGE nouvelle |
|  Espaces verts communs engazonnés | |


Société de Géomètres-Experts - Bureau d'études V.R.D.

ABS
SCISSE
GEO-CONSEIL



DOSSIER : 19913 LE 18/1/2021

Dressé par le cabinet ABSOISSSE GEO-CONSEIL
anciennement Cabinet Biget - Saux et Cabinet Mente
3, rue des Courtils - BP26
86281 SAINT-BENOIT Cedex
TEL : 05.49.01.37.77 FAX : 05.49.01.78.88
Email : contact@absocisse-gc.fr

16, Grand' Rue
86500 MONTMORILLON
TEL : 05.49.91.16.55 FAX : 05.49.01.78.88
Email : montmorillon@absocisse-gc.fr

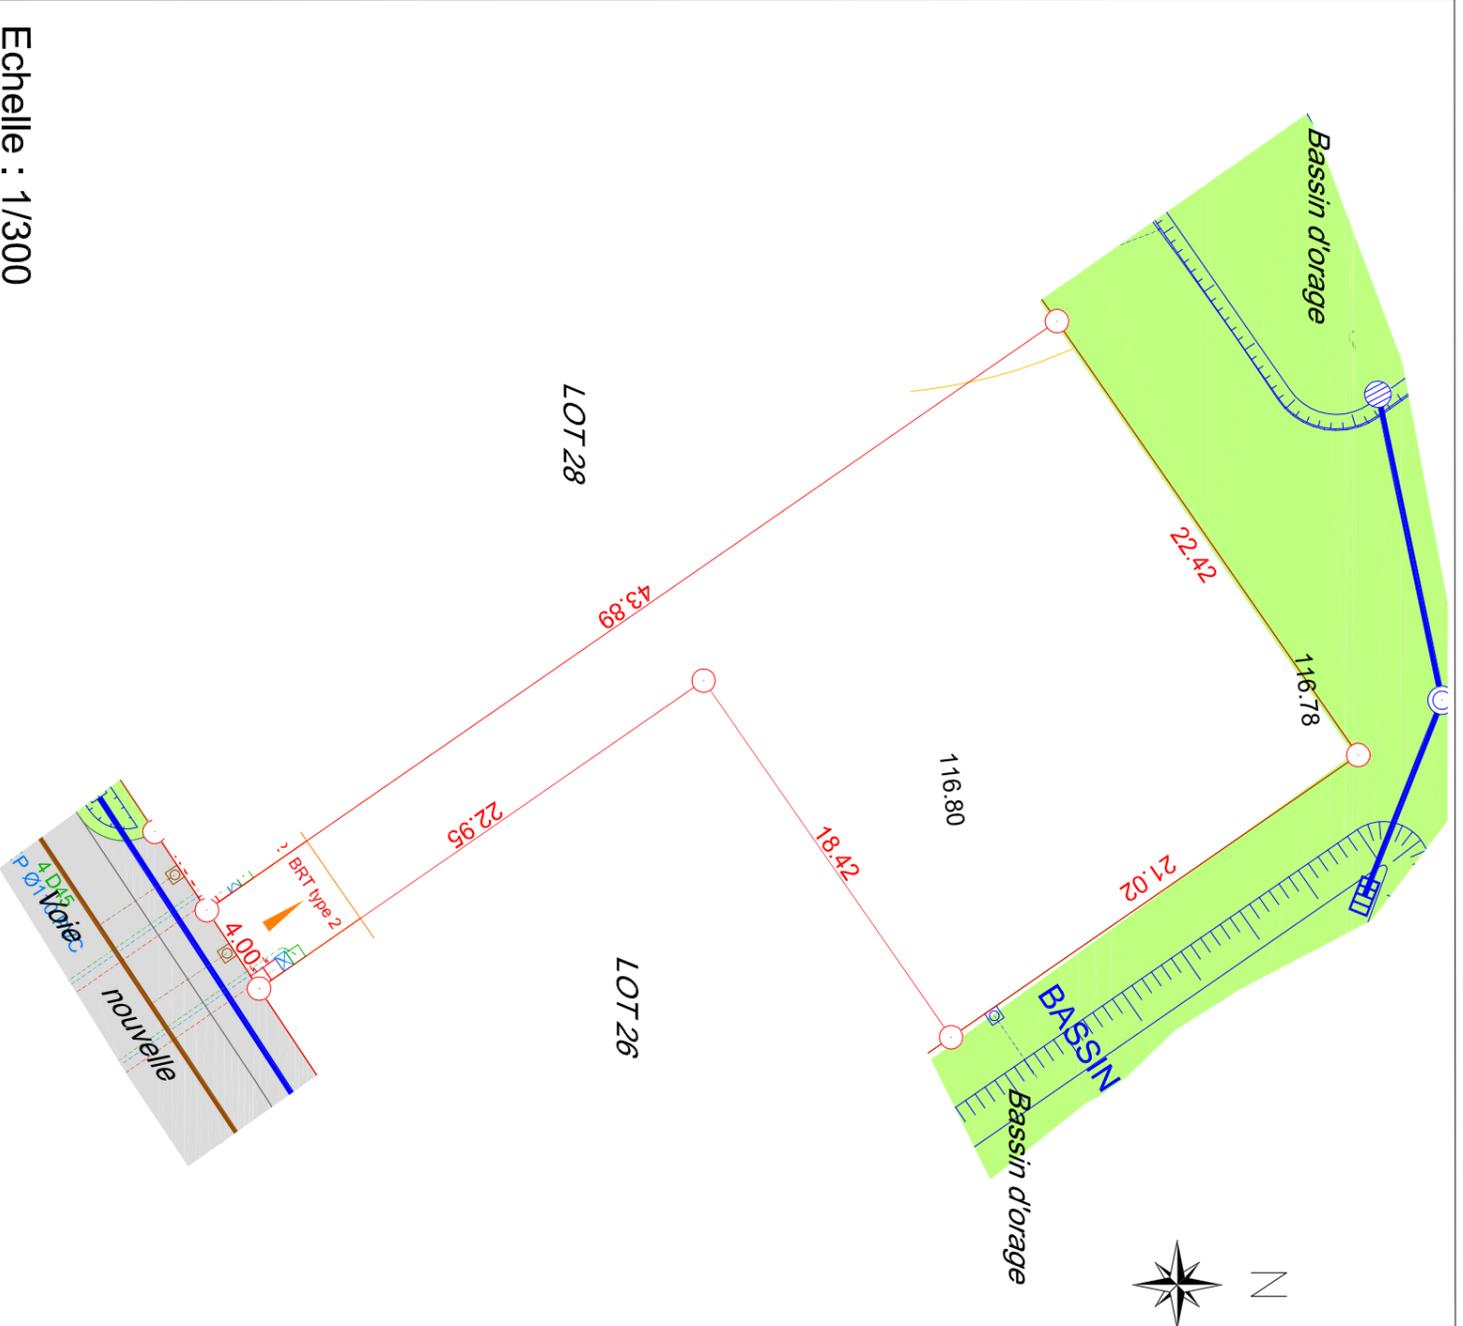

LEGENDE :

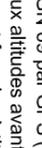 - | | |
|--|---|
|  Câble de branchement 4x35 ² sous tourneau 063 |  Assainissement |
|  Coffret S22 sur socle simple ou avec grille de nappage |  Réseau EP Ø200, 250, 315 ou Ø500 PVC CR8 |
|  Coffret S22 sur socle simple ou avec grille de nappage |  Branchement EP Ø160 PVC CR8 |
|  Coffret S22 sur socle simple ou avec grille de nappage |  Regard de branchement EP pré-cadre béton 50x50 |
|  Coffret S22 sur socle simple ou avec grille de nappage |  Nœud de stockage et d'filtration (matériau type d'filtration) |
|  Coffret S22 sur socle simple ou avec grille de nappage |  Réseau EU Ø200 ou Ø160 PVC CR8 |
|  Coffret S22 sur socle simple ou avec grille de nappage |  Branchement EU Ø125 PVC CR8 |
|  Coffret S22 sur socle simple ou avec grille de nappage |  Tampon d'assainissement EU Ø1000 |
|  Coffret S22 sur socle simple ou avec grille de nappage |  Regard de branchement EU pré-cadre béton 50x50 |
- | | |
|---|--|
|  Eau potable |  Branchement FT 1 tourneau DA245 PVC |
|  Eau potable |  Regard de branchement FT 30x30 Béton |
|  Eau potable |  Branchement Ø25 Pehd - PN 16 bars |
|  Eau potable |  Niche à compteur |

Echelle : 1/300

NOTA : Planimétrie rattachée au système géodésique RGF93; projection conique conforme zone 6 par GPS (Utilisation du réseau Teria).

Nivellement rattaché au système NGF IGN 69 par GPS (Précision décimétrique).

Les points altimétriques correspondent aux altitudes avant travaux. Ils sont susceptibles d'avoir été modifiés pendant les travaux.
Les positions des réseaux et de la voirie sont fournies à titre indicatif et peuvent avoir été modifiées au cours de la réalisation des travaux.