# COMMUNE DE SAVIGNY LEVESCAULT

*Lotissement " La Vallée Fillas 4 "*

Propriété de la SOCIÉTÉ FRANÇAISE IMMOBILIÈRE D'AMÉNAGEMENT LELIÉVRE

Permis d'aménager PA 86256 21 X0002 M01 approuvé par arrêté municipal le 15/09/2022

# PLAN DE VENTE DU LOT 13

## *Tranche 1*

*Document provisoire*

N

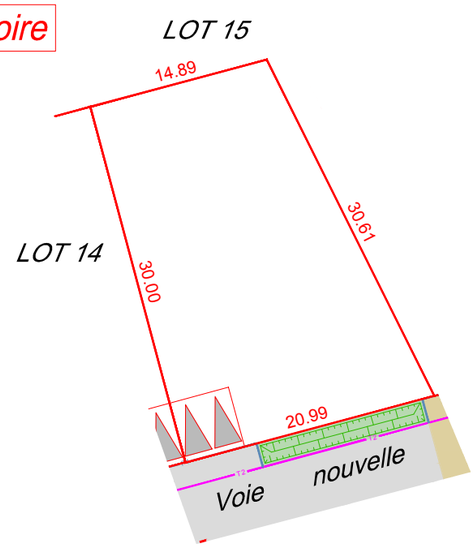


Echelle : 1/500

## PLAN DE SITUATION
(sans échelle)

N

Superficie : 538 m²

Section : I n°267p

Lieu-dit : " La Vallée Fillas "

Surface de plancher maximale autorisée : 270m²

LÉGENDE :

- Accès imposé au lot
- 10.00 *Limite définie juridiquement*
- Chaussée en enrobés noirs
- Revêtement en enrobés beiges ou grenaillés
- Zone d'espaces verts


ABSCISSE GEO-CONSEIL

Société de Géomètres-Experts - Bureau d'études V.R.D.

*Dressé par le cabinet ABSCISSE GÉO-CONSEIL*
*anciennement Cabinet Biget - Saux et Cabinet Merle*

3, rue des Courlis - BP26
86281 SAINT-BENOIT Cedex
TEL : 05.49.01.37.77 FAX : 05.49.01.78.88
Email : contact@abscisse-gc.fr

16, Grand' Rue
86500 MONTMORILLON
TEL : 05.49.91.16.55 FAX : 05.49.01.78.88
Email : montmorillon@abscisse-gc.fr


DOSSIER : 19913 | LE 07/03/2023

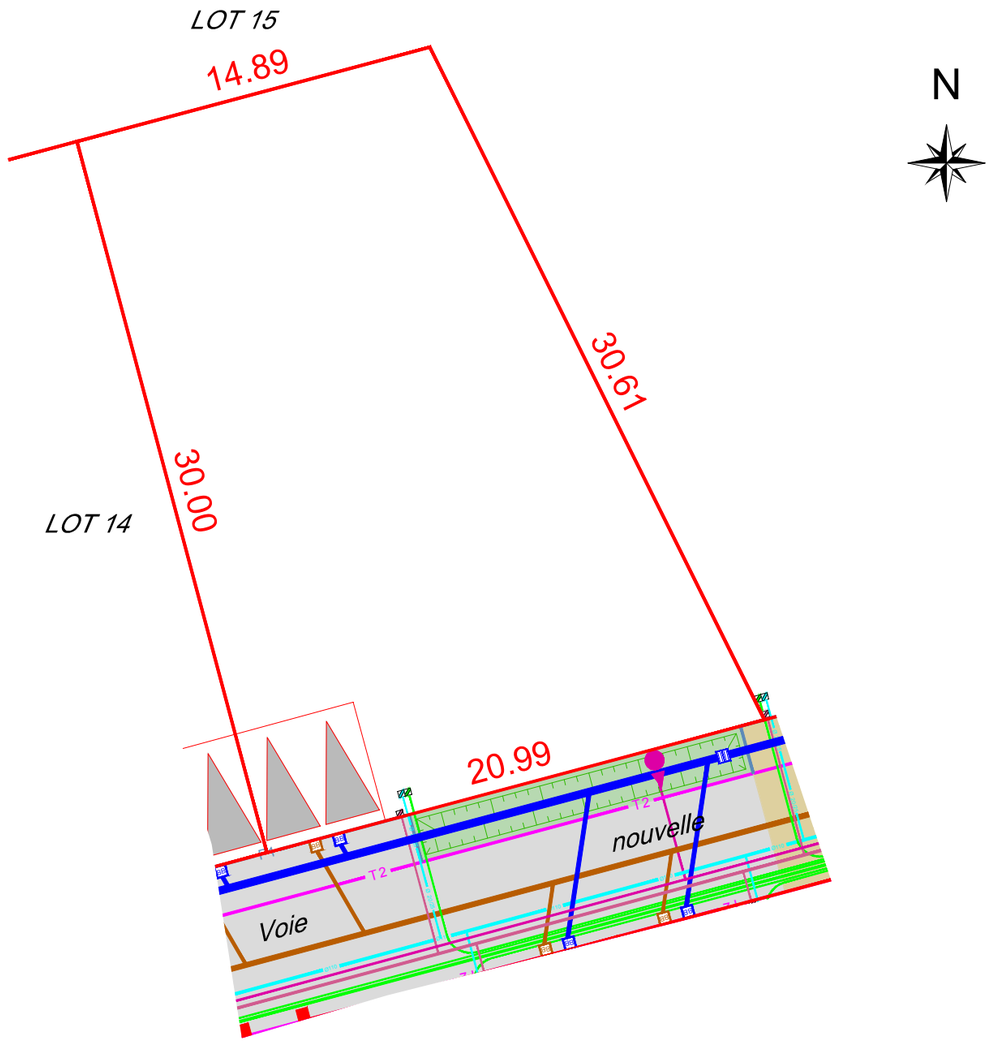


Echelle : 1/250

*LEGENDE :*

- Réseau EP projeté
- Regard de visite EP projeté
- Grille EP projetée
- Réseau EU projeté
- Regard de visite EU projeté
- Réseau d'eau potable projeté
- Réseau de haute tension souterrain projeté
- Réseau de basse tension souterrain projeté
- Réseau de télécommunication souterrain projeté
  Réseau principal : 3Ø42/45 ; Branchements : 2Ø42/45
- Réseau d'éclairage public souterrain projeté
- Candélabre projeté

NOTA : Planimétrie rattachée au système géodésique RGF93, projection conique conforme zone 6 par GPS (Utilisation du réseau Teria).
Nivellement rattaché au système NGF IGN 69 par GPS (Précision décimétrique).
Les positions des réseaux et de la voirie sont fournies à titre indicatif et peuvent avoir été modifiées au cours de la réalisation des travaux.