COMMUNE DE SAVIGNY LEVESCAULT

Lotissement " La Vallée Fillas 3 "

Propriété de la SOCIÉTÉ FRANÇAISE IMMOBILIÈRE D'AMÉNAGEMENT LELIÉVRE

Permis d'aménager approuvé par l'arrêté municipal n°PA 086 256 16 A0002
en date du 30 juin 2016 - Prorogation délivrée le 19 avril 2019

PLAN DE VENTE PROVISOIRE DU LOT 35

Tranche 2

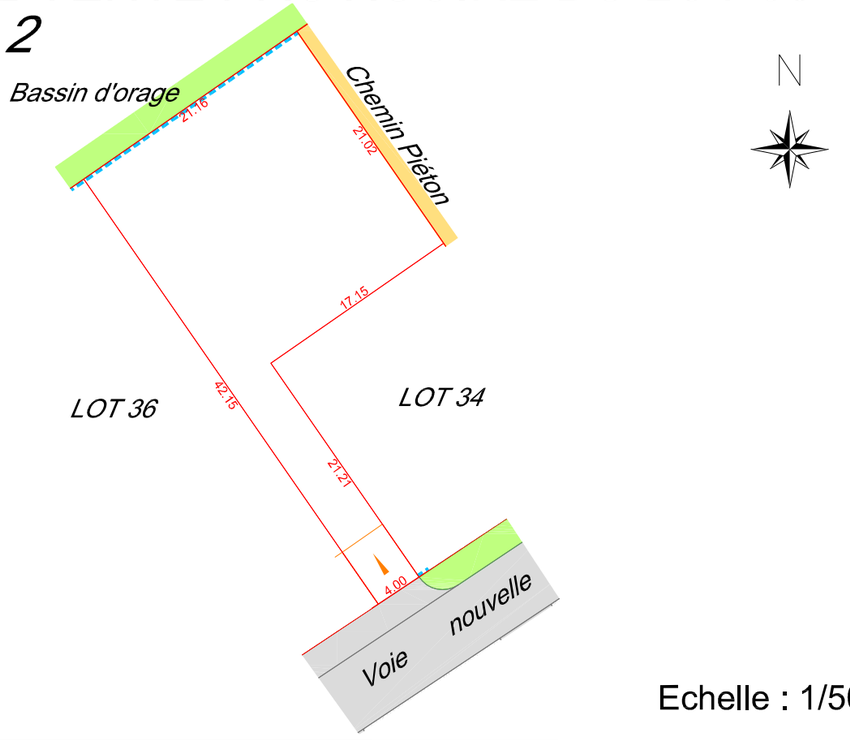

N

Echelle : 1/500

PLAN DE SITUATION
(sans échelle)

N

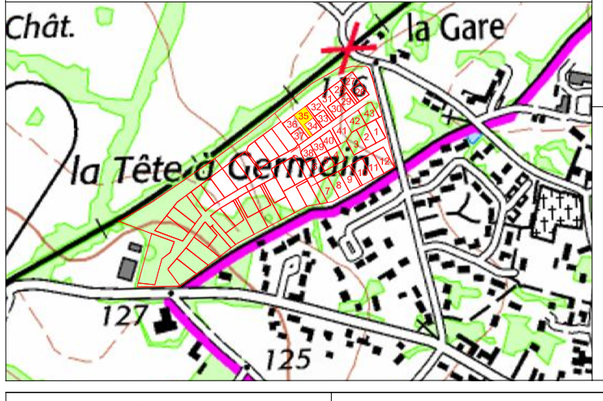

Superficie : 529 m²

Section : I n° 233p

Lieu-dit : " La tête à Germain "

LÉGENDE :

- 10.00 *Limite définie juridiquement*
- *Revêtement en enrobé*
- *Trottoir en stabilisé calcaire*
- *Espaces verts communs engazonnés*
- *Accès à la parcelle interdit*
- *Accès à la parcelle imposé Stationnement non clos sur la parcelle la parcelle (5 x 5m / 2 places)*

ABSCISSE GÉO-CONSEIL

Société de Géomètres-Experts - Bureau d'études V.R.D.

Dressé par le cabinet ABSCISSE GÉO-CONSEIL
anciennement Cabinet Biget - Saux et Cabinet Merle

3, rue des Courlis - BP26
86281 SAINT-BENOIT Cedex
TEL : 05.49.01.37.77 FAX : 05.49.01.78.88
Email : contact@abscisse-gc.fr

16, Grand' Rue
86500 MONTMORILLON
TEL : 05.49.91.16.55 FAX : 05.49.01.78.88
Email : montmorillon@abscisse-gc.fr

DOSSIER : 19913 | LE 16/10/2020

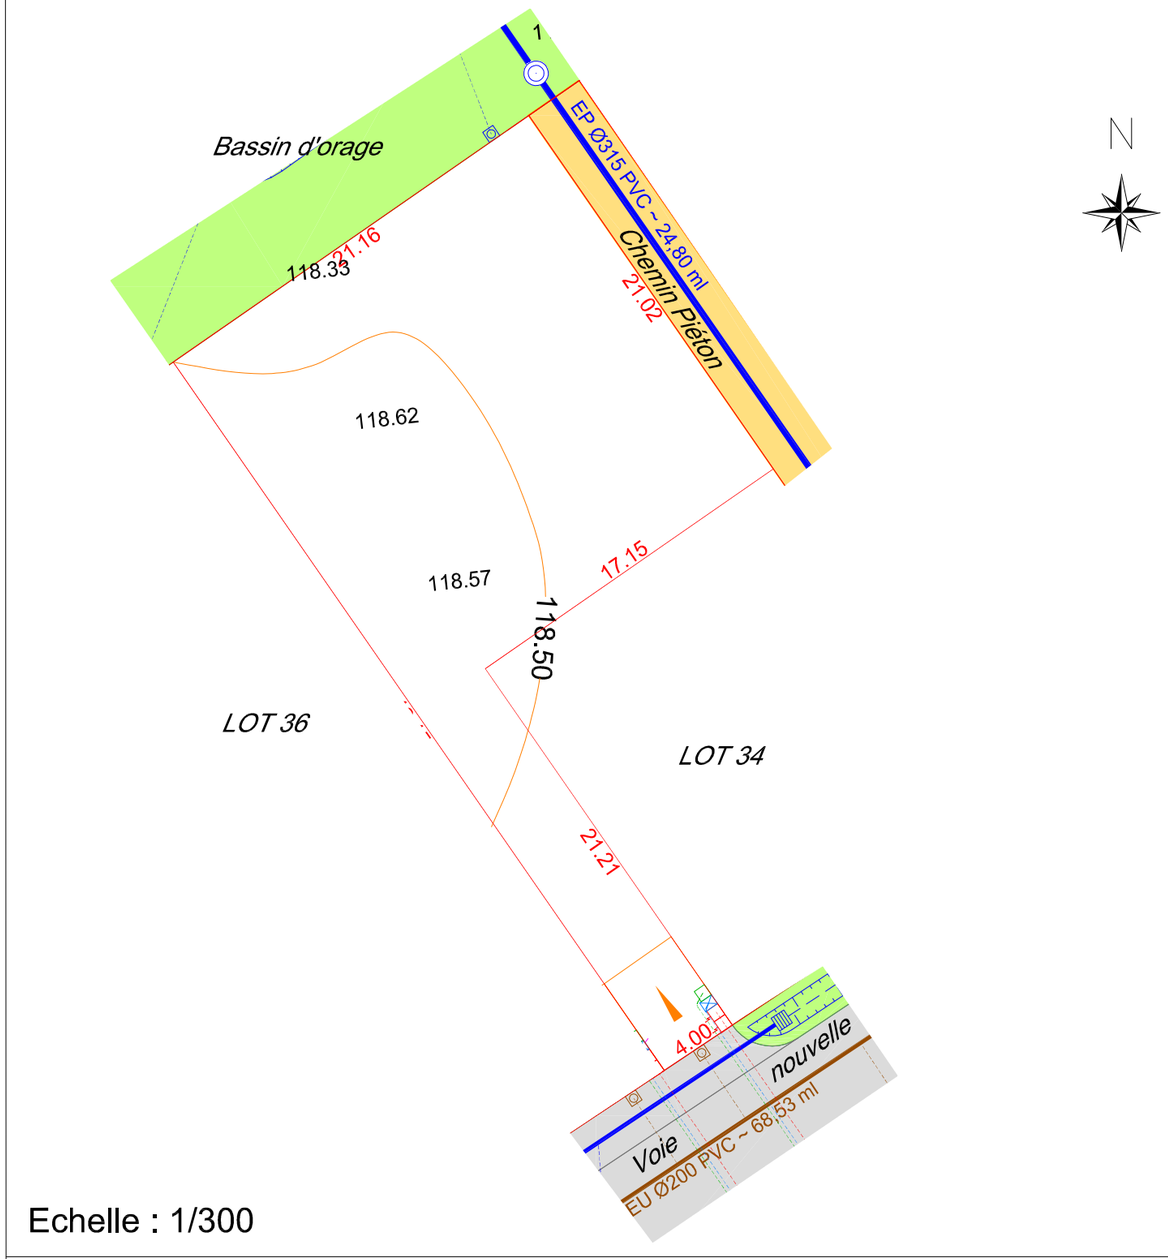

N

Echelle : 1/300

LEGENDE :

Electricité
- Câble de branchement 4x35² sous fourreau Ø63
- Coffret S22 sur socle simple ou avec grille de replquage

Eclairage public
- Candélabre - lampe LED Mât hauteur 4,50m

Assainissement
- Réseau EP Ø200, 250, 315 ou Ø500 PVC CR8
- Branchement EP Ø160 PVC CR8
- Regard de branchement EP pré-cadre béton 50x50
- Noue de stockage et d'infiltration (sans tranchées drainantes)
- Zone de stockage et d'infiltration (matériau type diorite 40/60)
- Réseau EU Ø200 ou Ø160 PVC CR8
- Branchement EU Ø125 PVC CR8
- Tampon d'assainissement EU Ø1000
- Regard de branchement EU pré-cadre béton 50x50

Téléphone
- Branchement FT 1 fourreau D42/45 PVC
- Regard de branchement FT 30x30 béton

Eau potable
- Branchement Ø25 Pehd - PN 16 bars
- Niche à compteur

NOTA : Planimétrie rattachée au système géodésique RGF93, projection conique conforme zone 6 par GPS (Utilisation du réseau Teria).
Nivellement rattaché au système NGF IGN 69 par GPS (Précision décimétrique).
Les points altimétriques correspondent aux altitudes avant travaux. Ils sont susceptibles d'avoir été modifiés pendant les travaux.
Les positions des réseaux et de la voirie sont fournies à titre indicatif et peuvent avoir été modifiées au cours de la réalisation des travaux.