

Indice	Date-Auteur	Objet
0	12/04/2021-GS	Création du document
1		
2		
3		
4		

Syst. planimétrique : RGF93 CC47 (lié au GRS)
Syst. altimétrique : IGN 69 (lié au GRS)
Fichier | date impression : 2025-05-13 10:04:02 (02/05/25)
Dossier : 20094
Echelle : 1/400

LEGENDE

- Adaptation du plan cadastral
- Limite de zone du PLUI
- Limite de propriété bornée
- Limite de division projetée
- AM n°500
- Section et numéro de parcelle
- Station de repérage
- Bornes nouvelle ou ancienne, piquet bois
- Signes d'appartenance de clôtures : poteau, potelet
- Talus
- Voie / Mobilier
- Limite de chaussée non bordurée
- Bordures T, T surbaissées
- Bordures A
- Caniveaux OC
- Bordures P
- Clôture bois
- Clôture grillagée
- Clôture préfabriquée ou poteau béton
- Panneaux de signalisation
- Panneaux d'information
- Feux tricolores, piétons
- Marquage au sol
- Banc, panneau publicité, poubelle
- Potelet, boîte aux lettres, abris bus
- Eaux pluviales
- Canalisation avec diamètre
- Regards et grilles et avaloir
- Descente de gouttière, gargouille
- Tôles de buse
- Eaux usées
- Canalisation avec diamètre
- Regards (carré ou rond)
- Branchement individuel
- Cotation ELU ou EP
- Type
- Cote temporelle
- Cote ELU

Végétation

- Haies et plantes basses
- Arbres feuillus
- Conifères

Adduction d'eau potable

- Canalisation avec diamètre
- Poteau incendie, puits, robinet
- Bouche à clé, d'arrosage, de lavage
- Regards (carré ou rond)

Electricité

- Ligne B.T. souterraine, aérienne
- Ligne H.T. souterraine, aérienne
- Poteaux électriques : B.T., H.T.
- Ligne aérienne de contact
- Coffret

Eclairage public


- Câble souterrain, aérien
- Candélabres
- Bornes lumineuse, spots encastrés
- Armoire de commande, chambre de tirage

Télécommunication

- Ligne souterraine, aérienne
- Poteaux télécom
- Chambres télécom : LTT, LST, LST, LAT
- Réseaux non-identifiés
- Regards (carré ou rond)

LEGENDE

- Périmètre d'opération
- Adaptation du plan cadastral
- Limite de division
- Lot pour maison individuelle
- Lot destiné à un minimum de 9 logements T1 à T3

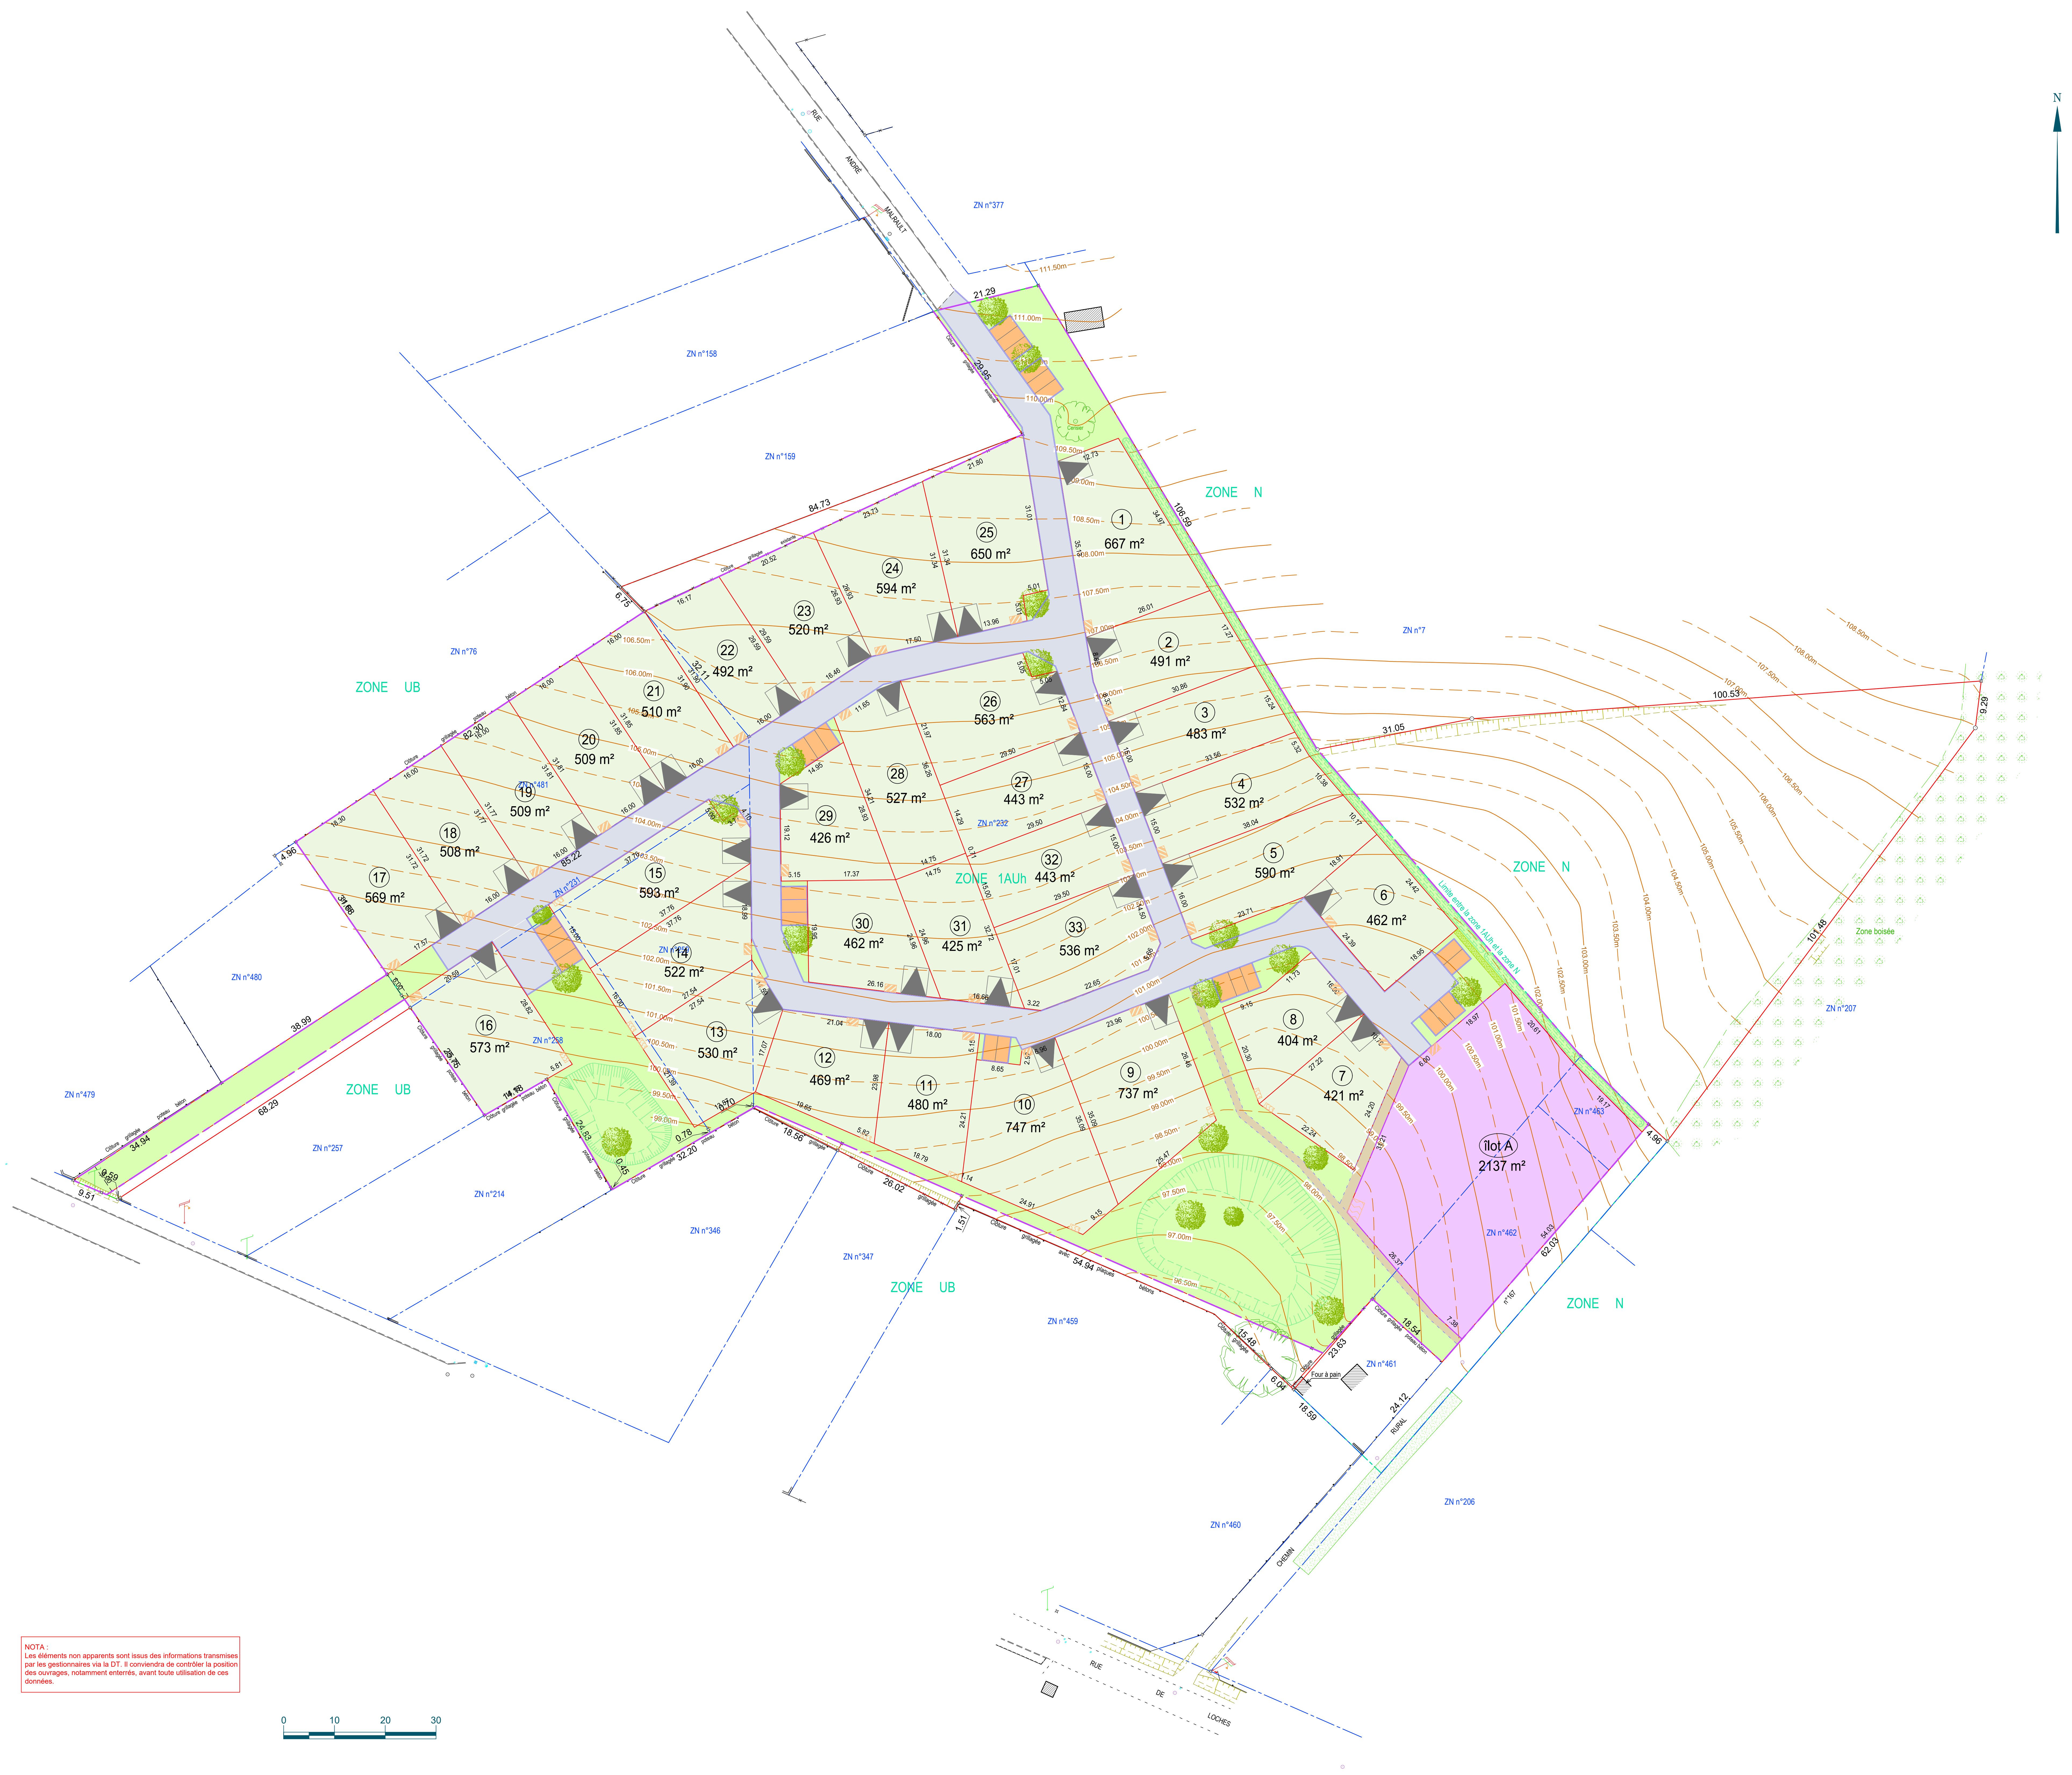

NOTA:
Les éléments non apparents sont issus des informations transmises par les gestionnaires via la DT. Il conviendra de contrôler la position des ouvrages, notamment enterrés, avant toute utilisation de ces données.

