

PLAN DE COMPOSITION

Donneur d'ordre :
SAS SOFIAL

Indice	Date	Etabli par		Vérifié par		Désignation
		Nom	Visa	Nom	Visa	
E	03/11/2025	ODE		EJU		Phasage
D	30/04/2025	ODE		EJU		Modification voie en sens unique
C	24/03/2025	ODE		EJU		Modification composition - Ajout voie en sens unique

Dossier : 240239

Echelle : 1/500



GEOMETRE-EXPERT
GARANT D'UN CADRE DE VIE DURABLE

Agence de MONTAUBAN
60 Impasse de Berlin - CS 80391
82003 MONTAUBAN Cedex
montauban@urbactis.eu

Agence de NEGREPELISSE
4 Place Nationale
82800 NEGREPELISSE
negrepelisse@urbactis.eu


Agence de GRENADE
1289 Rue des Pyrénées - BP 3
31330 GRENADE/GARONNE
grenade@urbactis.eu

Agence de BOULOC
16 Rue Jean Jaurès
31620 BOULOC
bouloc@urbactis.eu

Agence de BLAGNAC
227 Route de Grenade
31700 BLAGNAC
blagnac@urbactis.eu

N° unique : 05 63 66 44 22 - www.urbactis.eu

PA 04 MOD

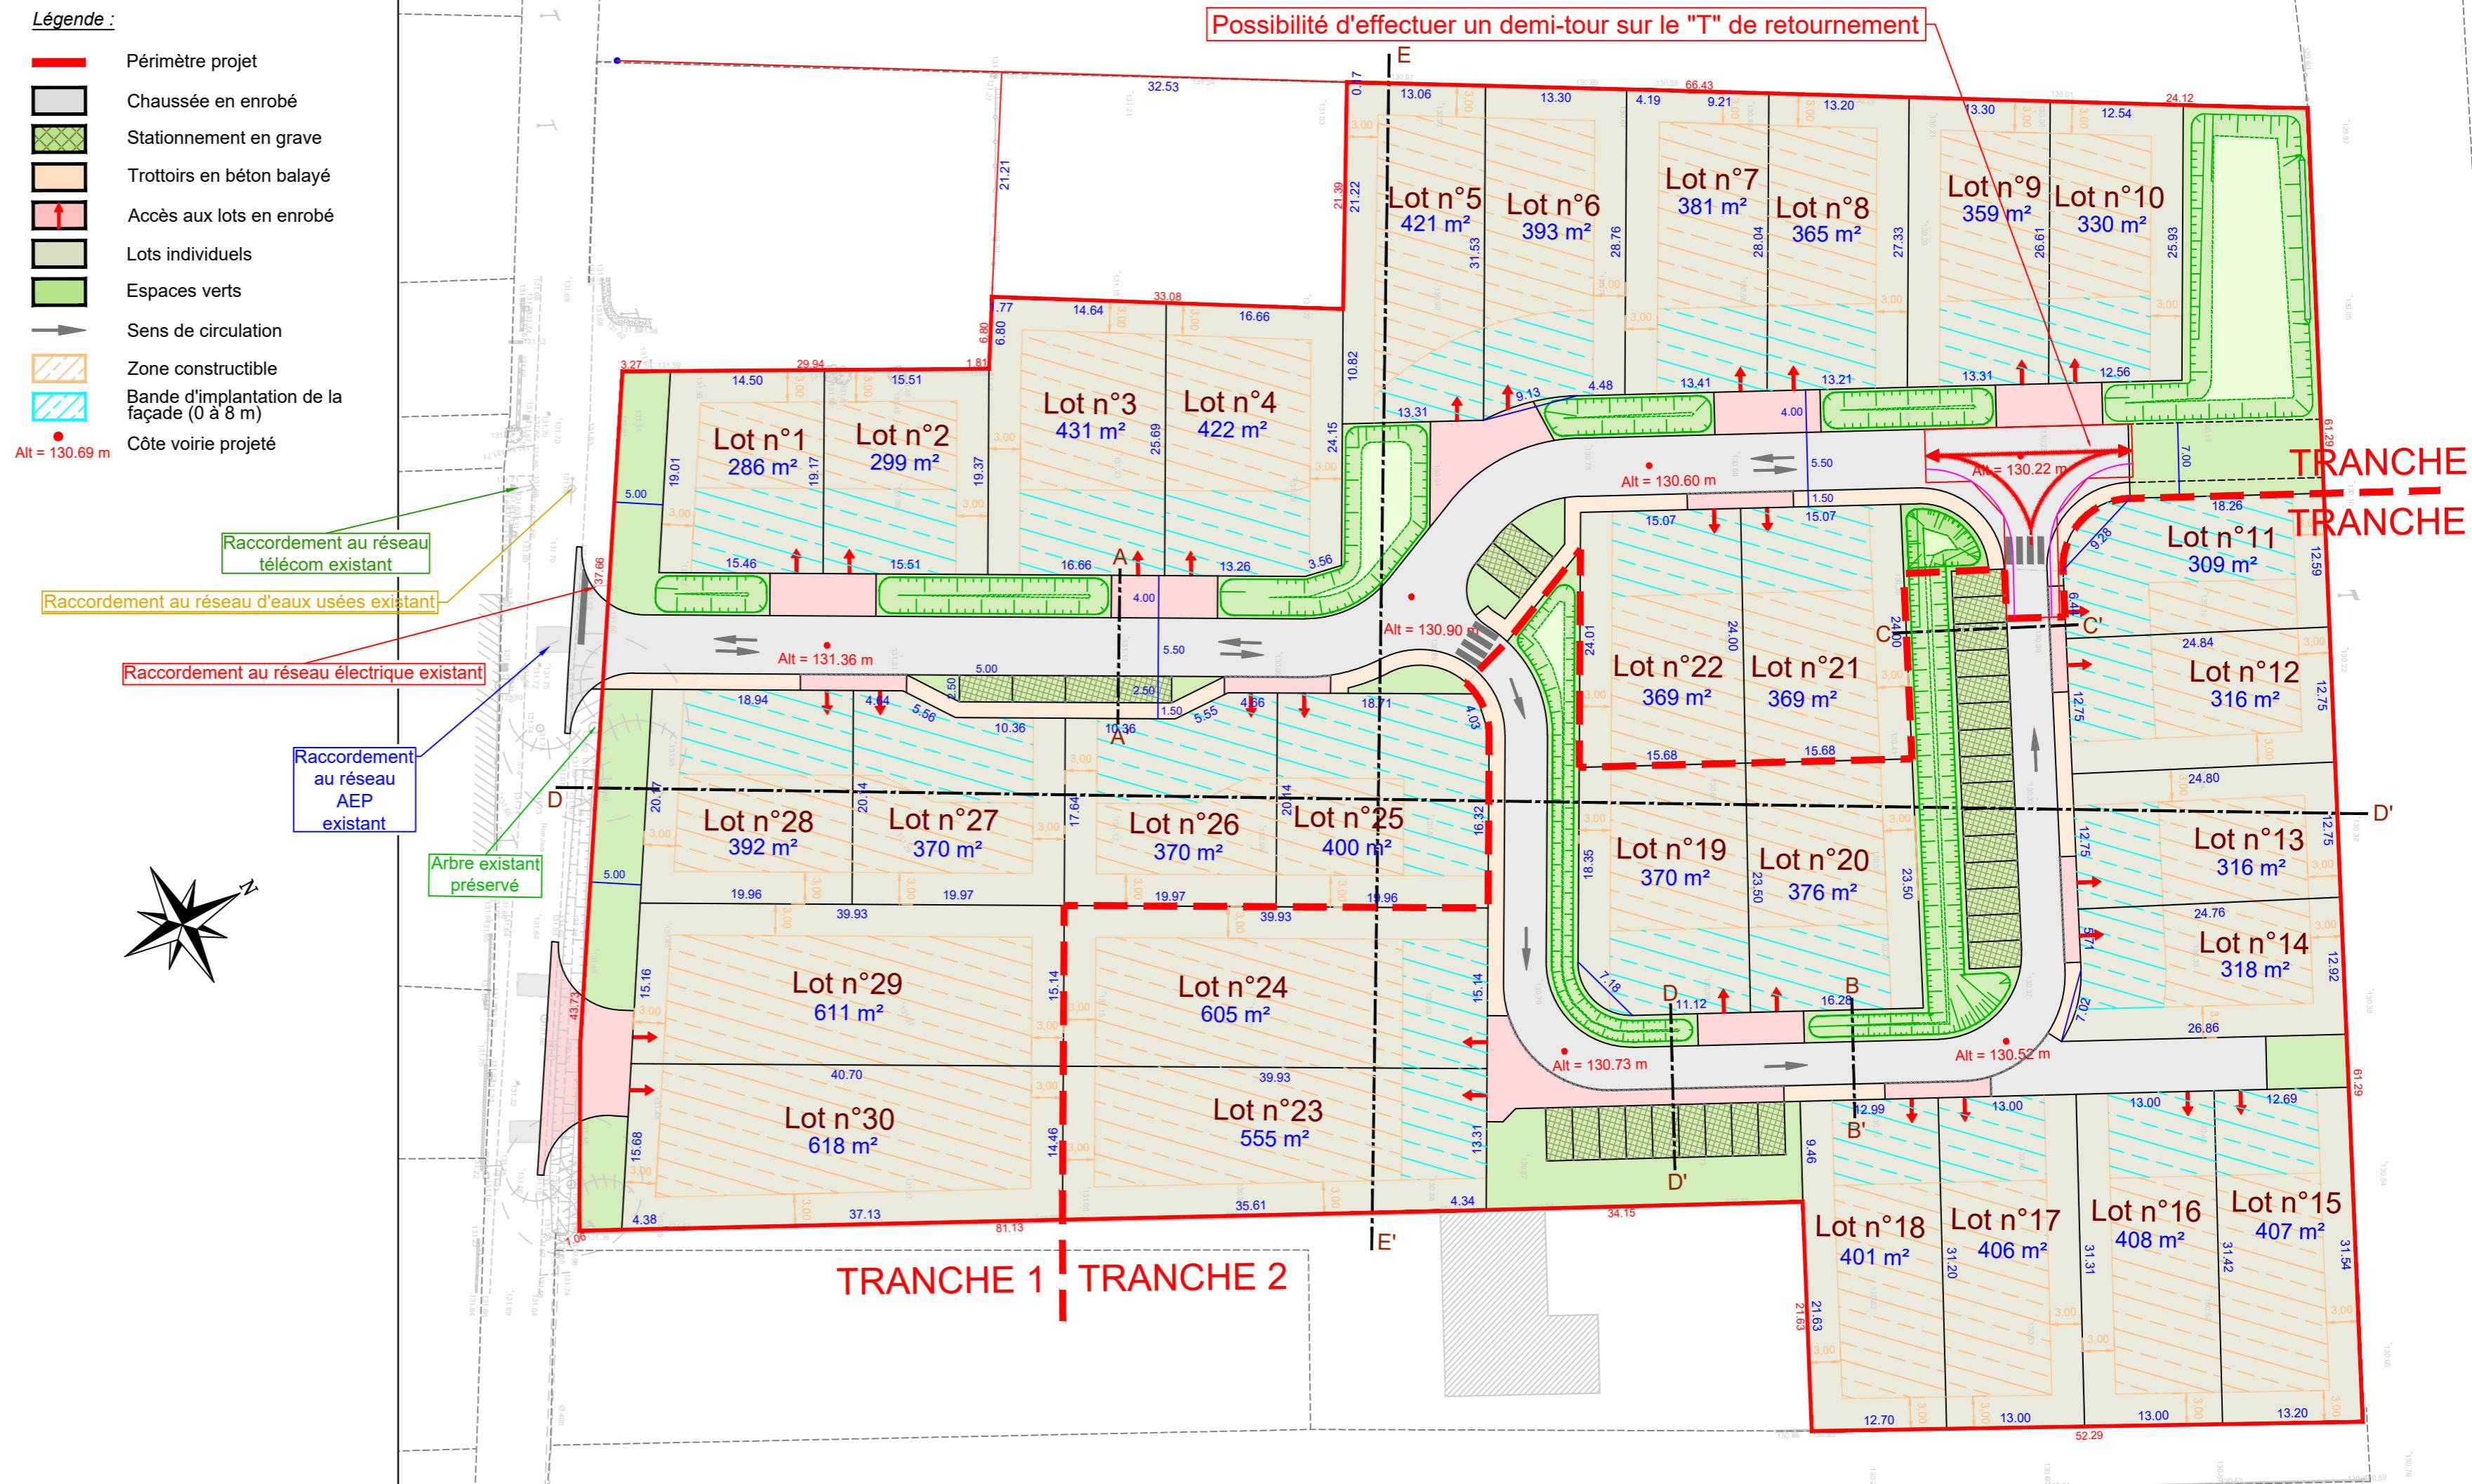

Département de la Tarn-et-Garonne
Commune de Labastide Saint Georges
Adresse "Rue Jean Jaurès"

Section : B

Parcelles n° : 669

PLAN DE PHASAGE

Donneur d'ordre :

SAS SOFIAL

Indice	Date	Etabli par		Vérifié par		Désignation
		Nom	Visa	Nom	Visa	
A	03/11/2025	ODE		EJU		Création

EOMETRE-EXPERT

urbactis
SÉMÉTRE-EXIBIT
SÉMINAIRE D'ÉTUDES


Agence de MONTAUBAN
60 Impasse de Berlin - CS 82003 MONTAUBAN CEDEX
montauban@virginactive.com

Agence de NEGREPELISS
4 Place Nationale
82800 NEGREPELISSE
negrepelisse@urbactive.eu

Agence de
1289 Rue des Pyrénées
31330 GRENADIER
agence@pyrenees.com

GRENADE
rénées - BP 3
E/GARONNE
la poste...
Agenc
16 Rue
316

e de BOULOC
e Jean Jaurès
20 BOULOC
© Ville de Boulon

**Agence de la
Blanche**

BLAGNAC
• Grenade
BLAGNAC
• *haptics*

uni

due : 05.63.66.44.22 - www.urbactis.eu

