

LEGENDE DES TRAVAUX

Allée piétonne	
Engazonnée	
Engazonnement	
Enrobés	
Lot privatif	
Entrée charretière	
Noue	
Bordure P1	
Bordure A2 arasée	
Résine	
Eclairage	
Eclairage Candélabre	
Eaux usées Ø 200	
Eaux usées Ø 125	
Refoulement	
Eau potable	
EDF	
Télécom 2Ø 42-45	
Télécom 3Ø 42-45	
Regard Ø1000	
Poste de relevage	
Boîte de branchement 40 x 40	
Regard 40x40 PTT	
Chambre de tirage K2C	
Coffret EDF	
Citerneau Eau Potable	


Eaux pluviales Ø 250




Grille Plate 40 x 40




Axe de faîçage principal

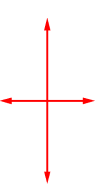

Zone non constructible de 5m de largeur avec bande paysagère à planter à la charge de l'acquéreur

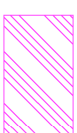

Clôture ciment

 

Clôture légère



Haie Vive




Arbre feuillus




Arbre résineux




Poteau E.D.F

 

Poteau P.T.T

 

Poteau éclairage public

 

Panneaux de police



Bouche d'eau




Borne ancienne




Borne O.G.E. posée le 22/10/2021



Borne O.G.E. implantée le 14/09/2022

 

Piquet implanté le 14/09/2022

 

Limites

Limite cadastrale



Limite de propriété



Limite rétablie d'après les archives



Alignement



Périmètre du lotissement



Cote périmétrique



Cote de rattachement



Appartenance


Privatif




Mitoyen




Pieux fer

 

Pieux bois

 

Pieux ciment

 

L'existence réelle d'une servitude conventionnelle n'est acquise que si elle a été créée par acte authentique.

DEPARTEMENT DE L'EURE



COMMUNE DE LES VENTTES

RUE D'EVREUX

Lotissement : LES HERMINETTES

PLAN DE VENTE

LOT N°19
Section ZB n° 626

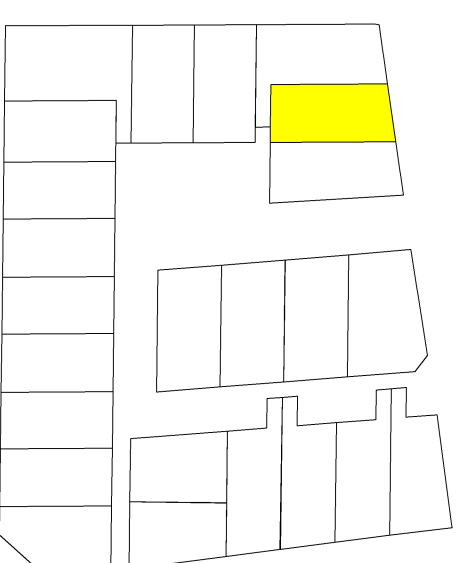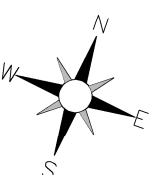

Maitre d'Ouvrage

SOFIAL
1 Rue Charles Fabry
72000 - LE MANS

Maitrise d'oeuvre

CALDEA Eure-Ile de France
26 Avenue Ile De France
BP 00217
27002 - VERNON

DOSSIER N° 34438

Echelle : 1/200



AGENCE EURE :
60 A Rue de la République
BP 024
27110 LE NEUBOURG
Tél : 02.32.35.10.88
Fax : 02.32.35.50.21
Email : neubourg@caldea-normandie.fr

AGENCE EURE-ILE DE FRANCE :
26 Av. de l'Ile de France
BP 00217
27202 VERNON Cedex
Tél : 02.32.31.55.39
Fax : 02.32.31.11.76
Email : vernon@caldea-normandie.fr

AGENCE SEINE-MARITIME :
27 Cours Carnot
BP 00244
76502 ELBEUF Cedex
Tél : 02.35.03.59.00
Fax : 02.35.35.60.44
Email : elbeuf@caldea-normandie.fr


INDICE	A	27/10/2022	Plan de vente	C
	B			D

PLANIMETRIE : rattachée au système RGF 93 / CC49
Levé topographique réalisé dans un système indépendant

Technicien : RS

Etabli par : RS/FG

Contrôle : GD

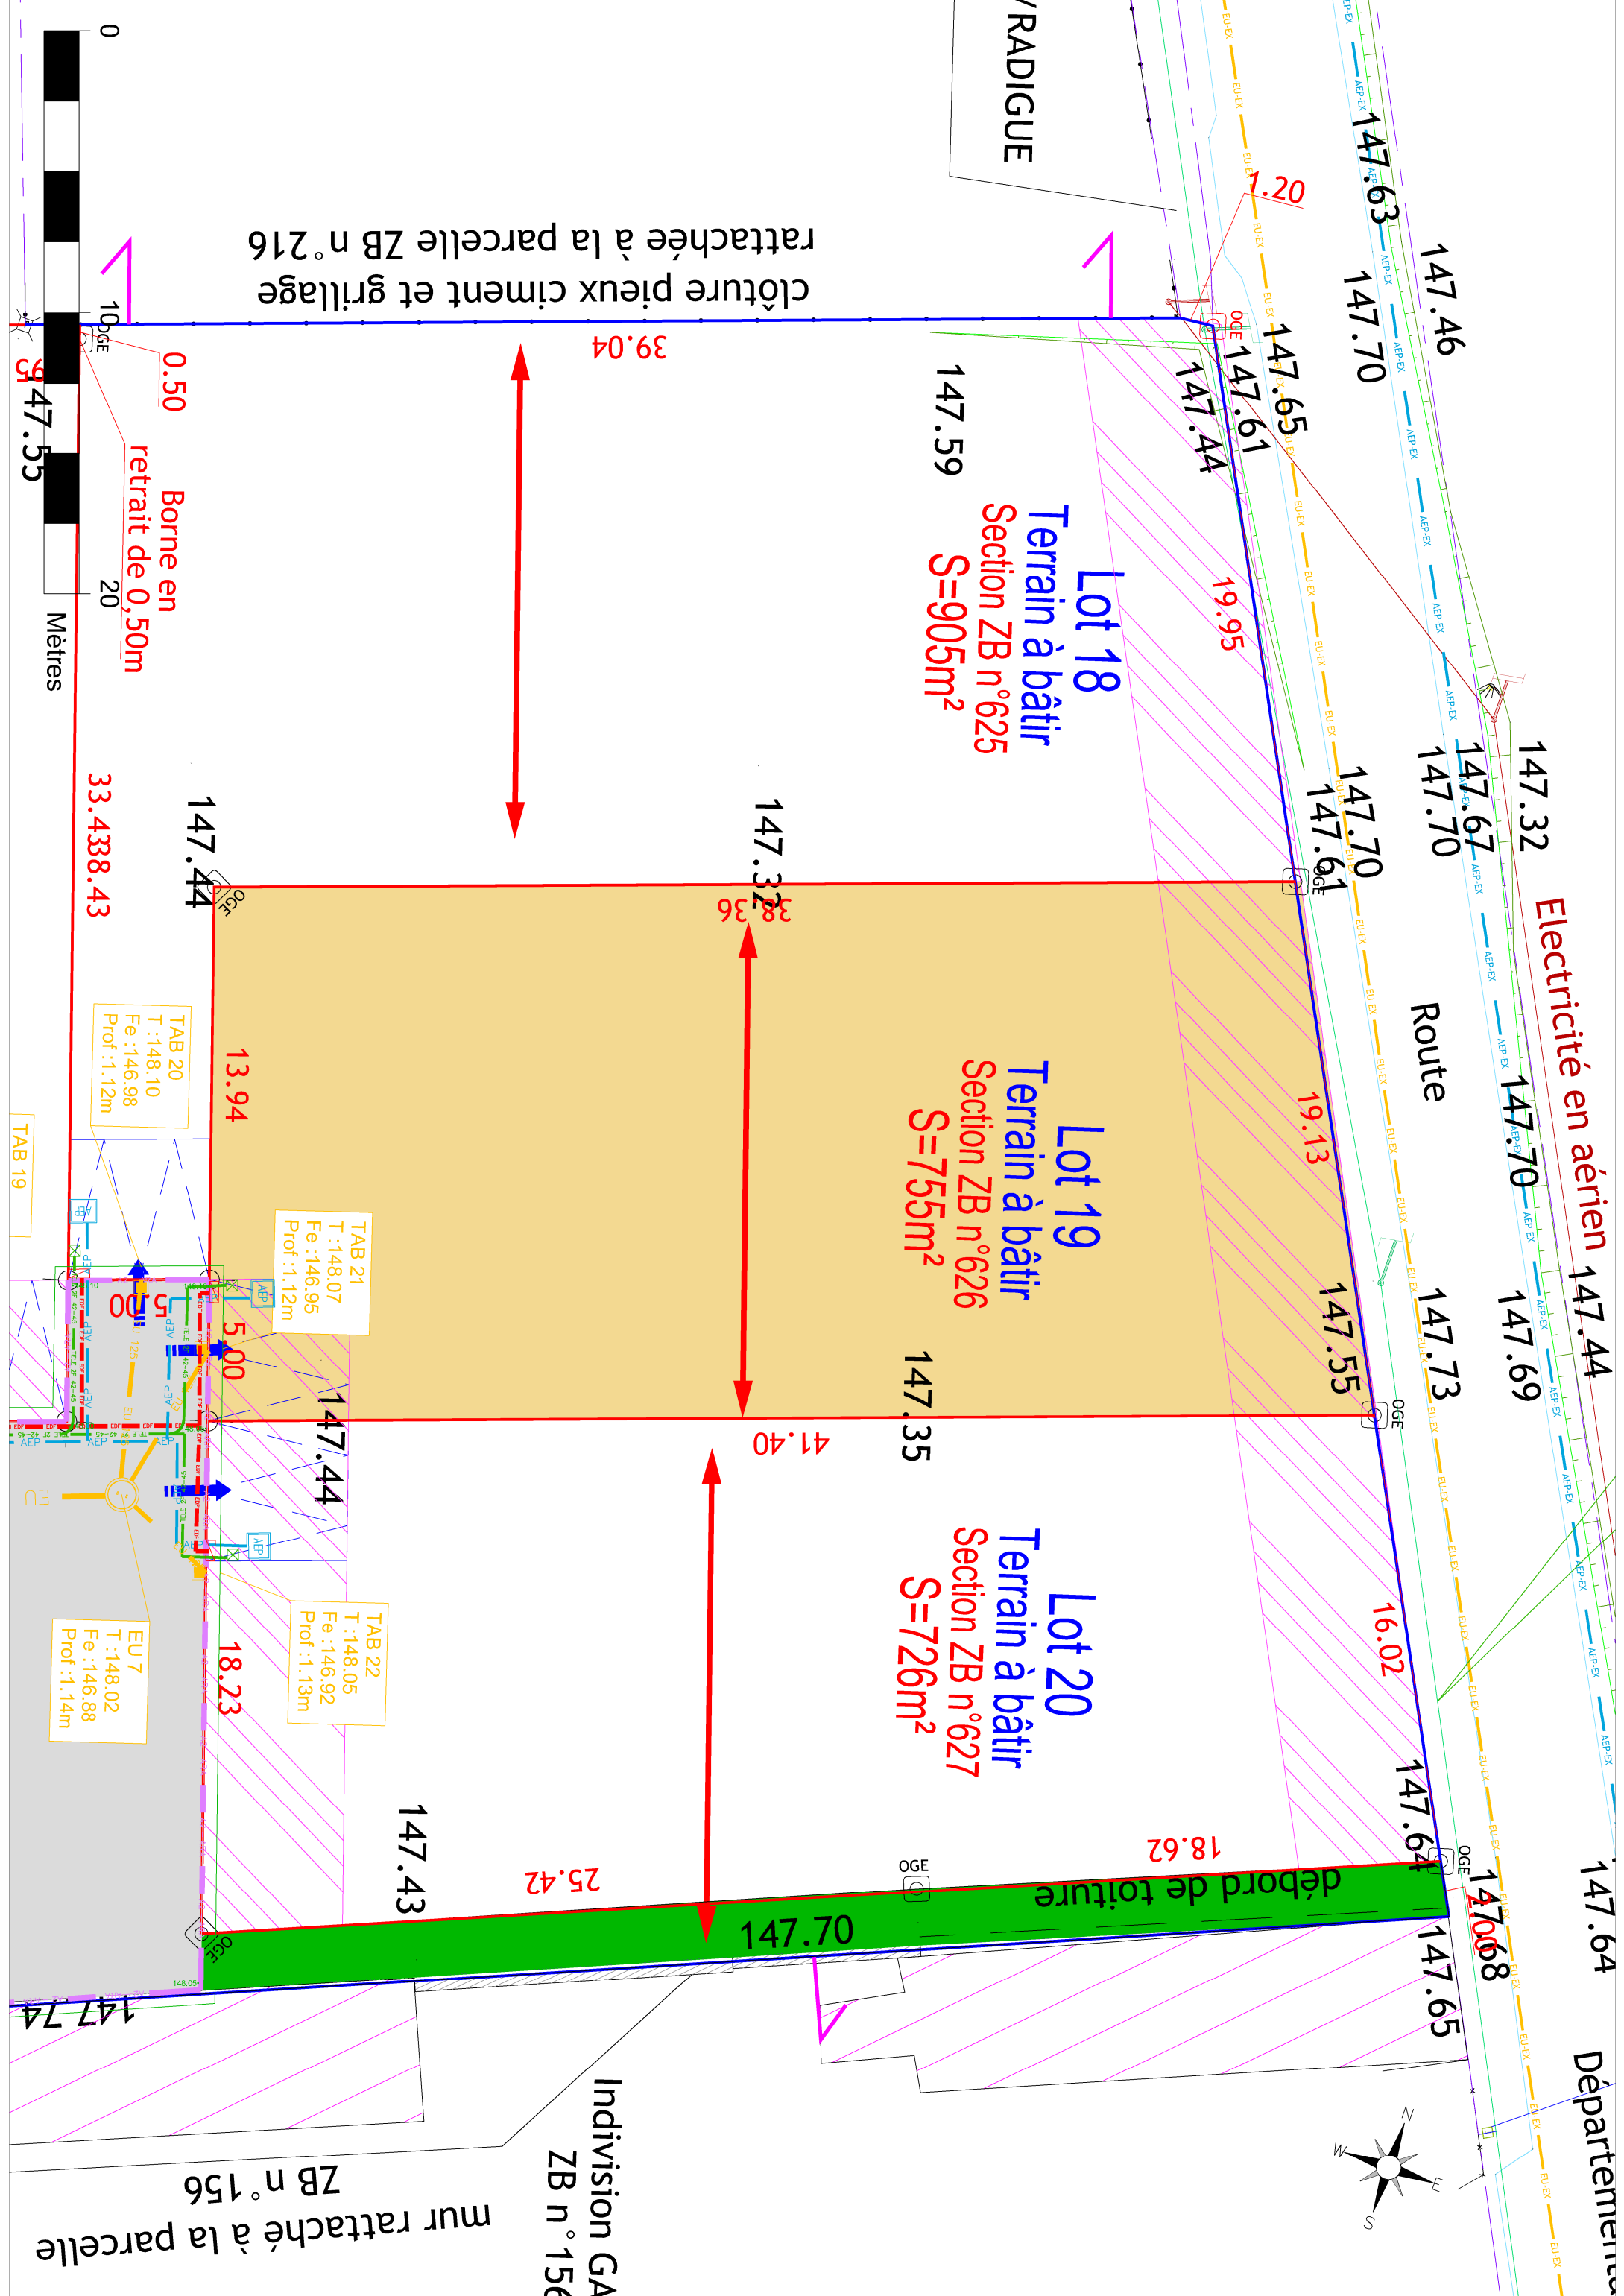



clôture pieux ciment et grillage rattachée à la parcelle ZB n°216

Lot 18
Terrain à bâtir
Section ZB n°625
S=905m²

Lot 19
Terrain à bâtir
Section ZB n°626
S=755m²

Lot 20
Terrain à bâtir
Section ZB n°627
S=726m²

Borne en retrait de 0,50m

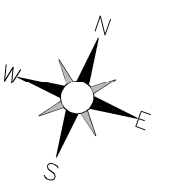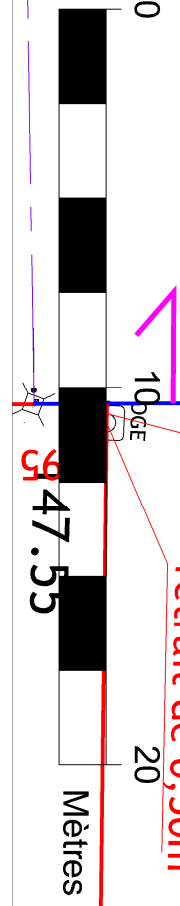

Indivision GA ZB n°156
mur rattaché à la parcelle ZB n°156

Département