

LEGENDE DES TRAVAUX

Engazonnement




Enrobés




Lot privatif



Entrée charretière

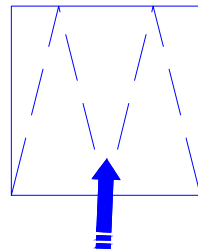

Noue

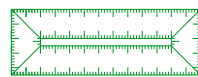

Bordure P1



Bordure A2 arasée



Résine



Eclairage



Eclairage
Candélabre



Eaux usées Ø 200



Eaux usées Ø 125



Refoulement



Eau potable



EDF



Télécom 2Ø 42-45



Télécom 3Ø 42-45



Regard Ø1000



Poste de relevage



Boîte de branchement 40 x 40



Regard 40x40 PTT



Chambre de tirage K2C



Coffret EDF



Citerneau Eau Potable




Eaux pluviales Ø 250




Grille Plate 40 x 40



Axe de faitage principal

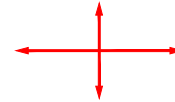

Zone non constructible
retait de 5m de largeur

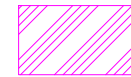



DEPARTEMENT DE L'EURE

COMMUNE DE LES VENTES

ROUTE DEPARTEMENTALE N° 546
Section B n° 495p

**PLAN DE COMMERCIALISATION
(avant travaux)**

**LOT N° 10
Section B n° 495p**

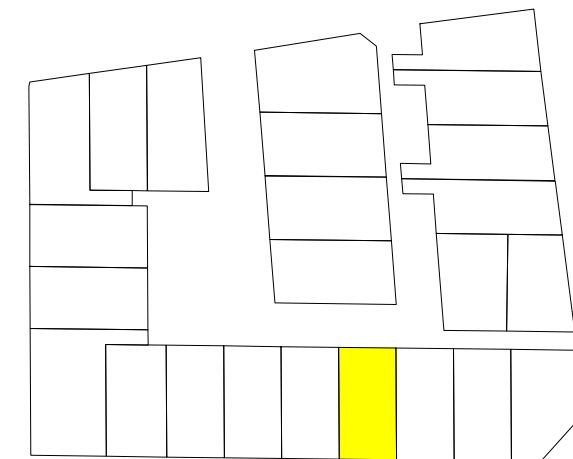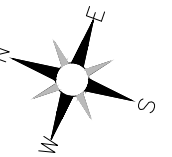

DOSSIER N° 34438

Echelle : 1/200




AGENCE EURE :
60 A Rue de la République
BP 57
27110 LE NEUBOURG
Tél : 02.32.35.10.88
Fax : 02.32.35.50.21
E-mail : neubourg@caldea-normandie.fr

AGENCE EURE-ILE DE FRANCE :
26 Av. de l'Île de France
BP 217
27202 VERNON Cedex
Tél : 02.32.51.55.39
Fax : 02.32.21.11.76
E-mail : vernon@caldea-normandie.fr

AGENCE SEINE MARITIME :
27 Cours Carnot
BP 90241
76502 ELBEUF Cedex
Tél : 02.35.05.59.60
Fax : 02.35.33.60.44
E-mail : elbeuf@caldea-normandie.fr

| | | | | | |
|--|---|-----------------|---|---------------|--|
| INDICE | A | 07/09/2021 | Première diffusion | C | |
| | B | | | D | |
| PLANIMETRIE : rattachée au système RGF 93 / CC49 Levé topographique réalisé dans un système indépendant | | | ALTIMETRIE : IGN / NGF 69 par méthode GPS | | |
| Technicien : RS | | Etabli par : RS | | Contrôle : GD | |

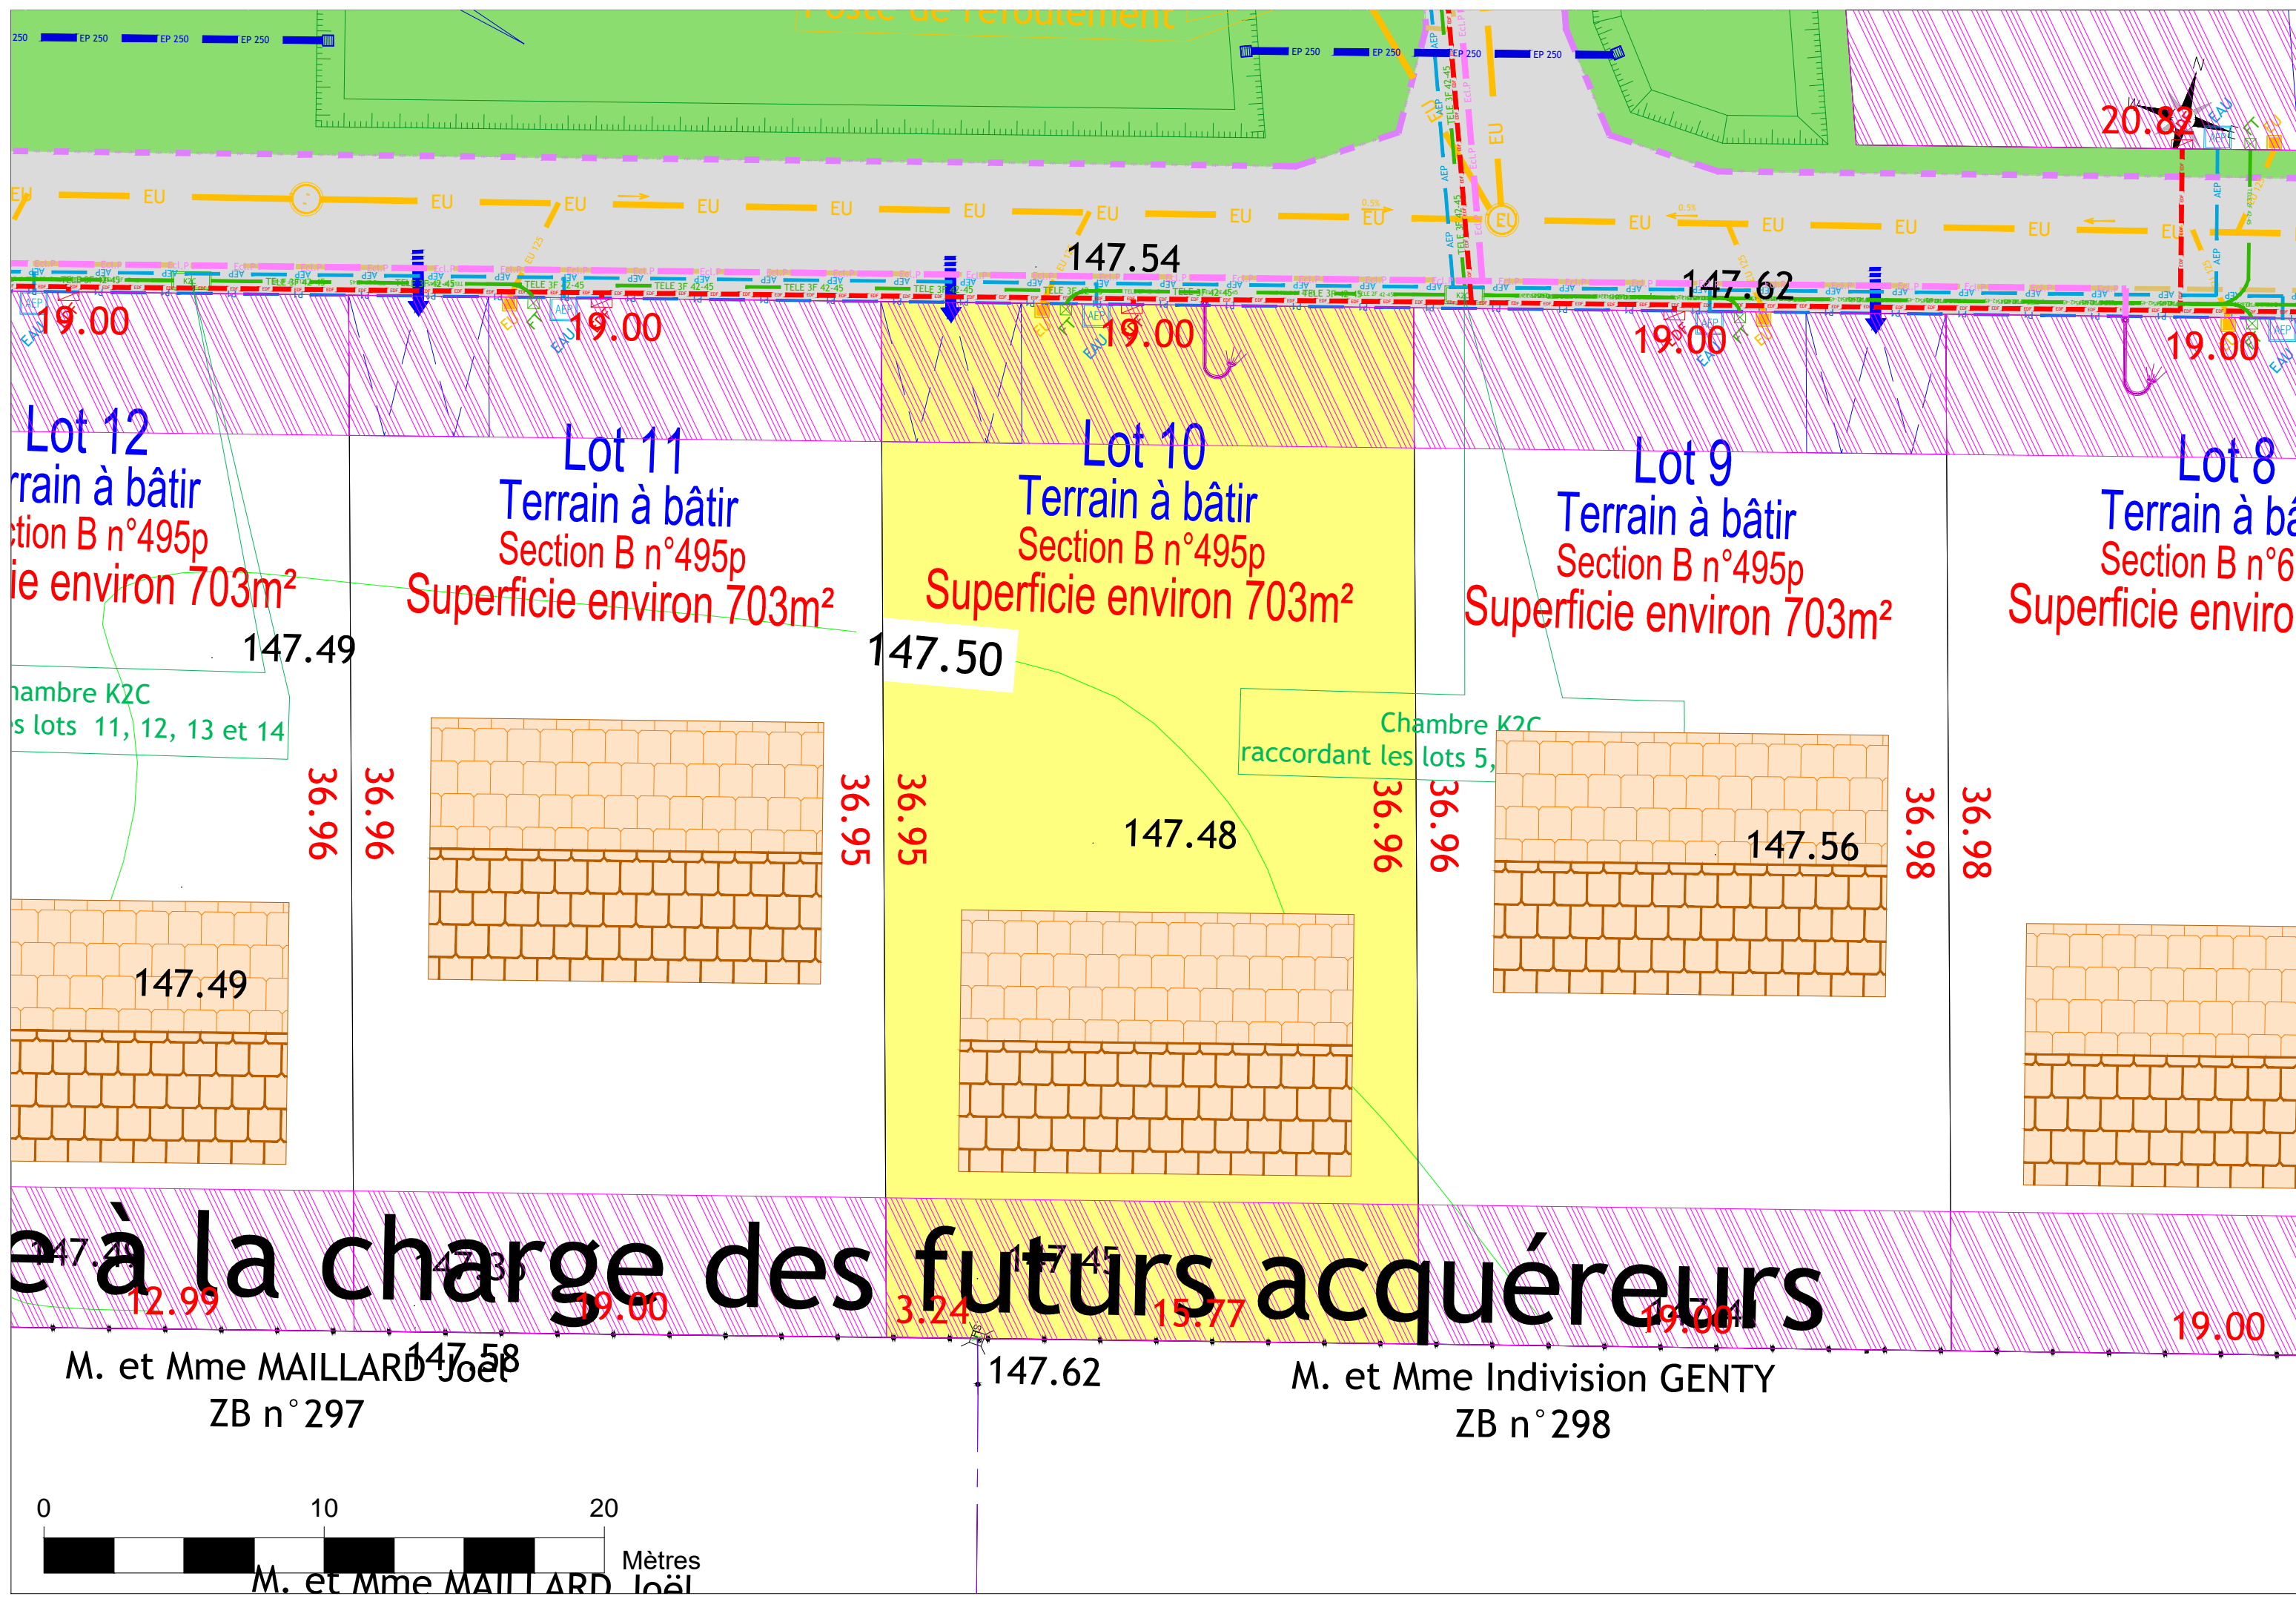

à la charge des futurs acquéreurs

M. et Mme MAILLARD Joël
ZB n° 297

M. et Mme Indivision GENTY
ZB n° 298

0 10 20 Mètres
M. et Mme MAILLARD Joël