


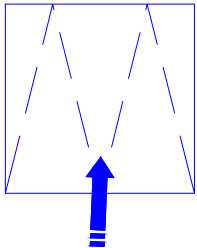























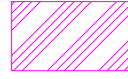


LEGENDE DES TRAVAUX

- Engazonnement 
- Enrobés 
- Lot privatif 
- Entrée charretière 
- Noue 
- Bordure P1 
- Bordure A2 arasée 
- Résine 
- Eclairage 
- Eclairage Candélabre 
- Eaux usées Ø 200 
- Eaux usées Ø 125 
- Refoulement 
- Eau potable 
- EDF 
- Télécom 2Ø 42-45 
- Télécom 3Ø 42-45 
- Regard Ø1000 
- Poste de relevage 
- Boîte de branchement 40 x 40 
- Regard 40x40 PTT 
- Chambre de tirage K2C 
- Coffret EDF 
- Citerneau Eau Potable 

- Eaux pluviales Ø 250 
- Grille Plate 40 x 40 
- Axe de faîtage principal 
- Zone non constructible retail de 5m de largeur 



DEPARTEMENT DE L'EURE

COMMUNE DE LES VENTES

ROUTE DEPARTEMENTALE N° 546
Section B n° 495p

**PLAN DE COMMERCIALISATION
(avant travaux)**

**LOT N° 11
Section B n° 495p**

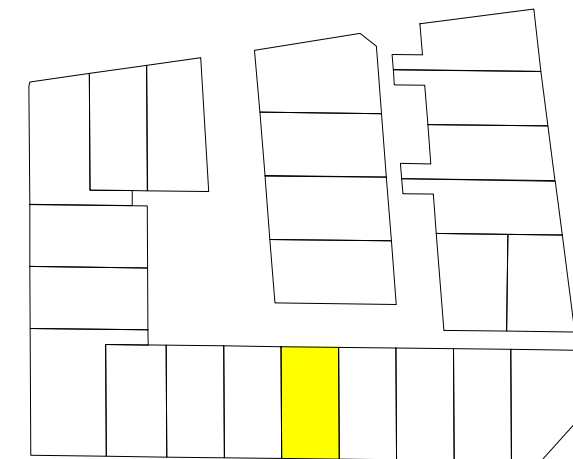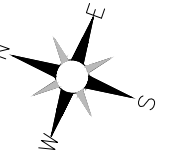

DOSSIER N° 34438

Echelle : 1/200




AGENCE EURE :
60 A Rue de la République
BP 57
27110 LE NEUBOURG
Tél : 02.32.35.10.88
Fax : 02.32.35.50.21
E-mail : neubourg@caldea-normandie.fr

AGENCE EURE-ILE DE FRANCE :
26 Av. de l'Île de France
BP 217
27202 VERNON Cedex
Tél : 02.32.51.55.39
Fax : 02.32.21.11.76
E-mail : vernon@caldea-normandie.fr

AGENCE SEINE MARITIME :
27 Cours Carnot
BP 90241
76502 ELBEUF Cedex
Tél : 02.35.05.59.60
Fax : 02.35.33.60.44
E-mail : elbeuf@caldea-normandie.fr

INDICE	A	07/09/2021	Première diffusion	C	
	B			D	
PLANIMETRIE : rattachée au système RGF 93 / CC49 Levé topographique réalisé dans un système indépendant			ALTIMETRIE : IGN / NGF 69 par méthode GPS		
Technicien : RS		Etabli par : RS		Contrôle : GD	

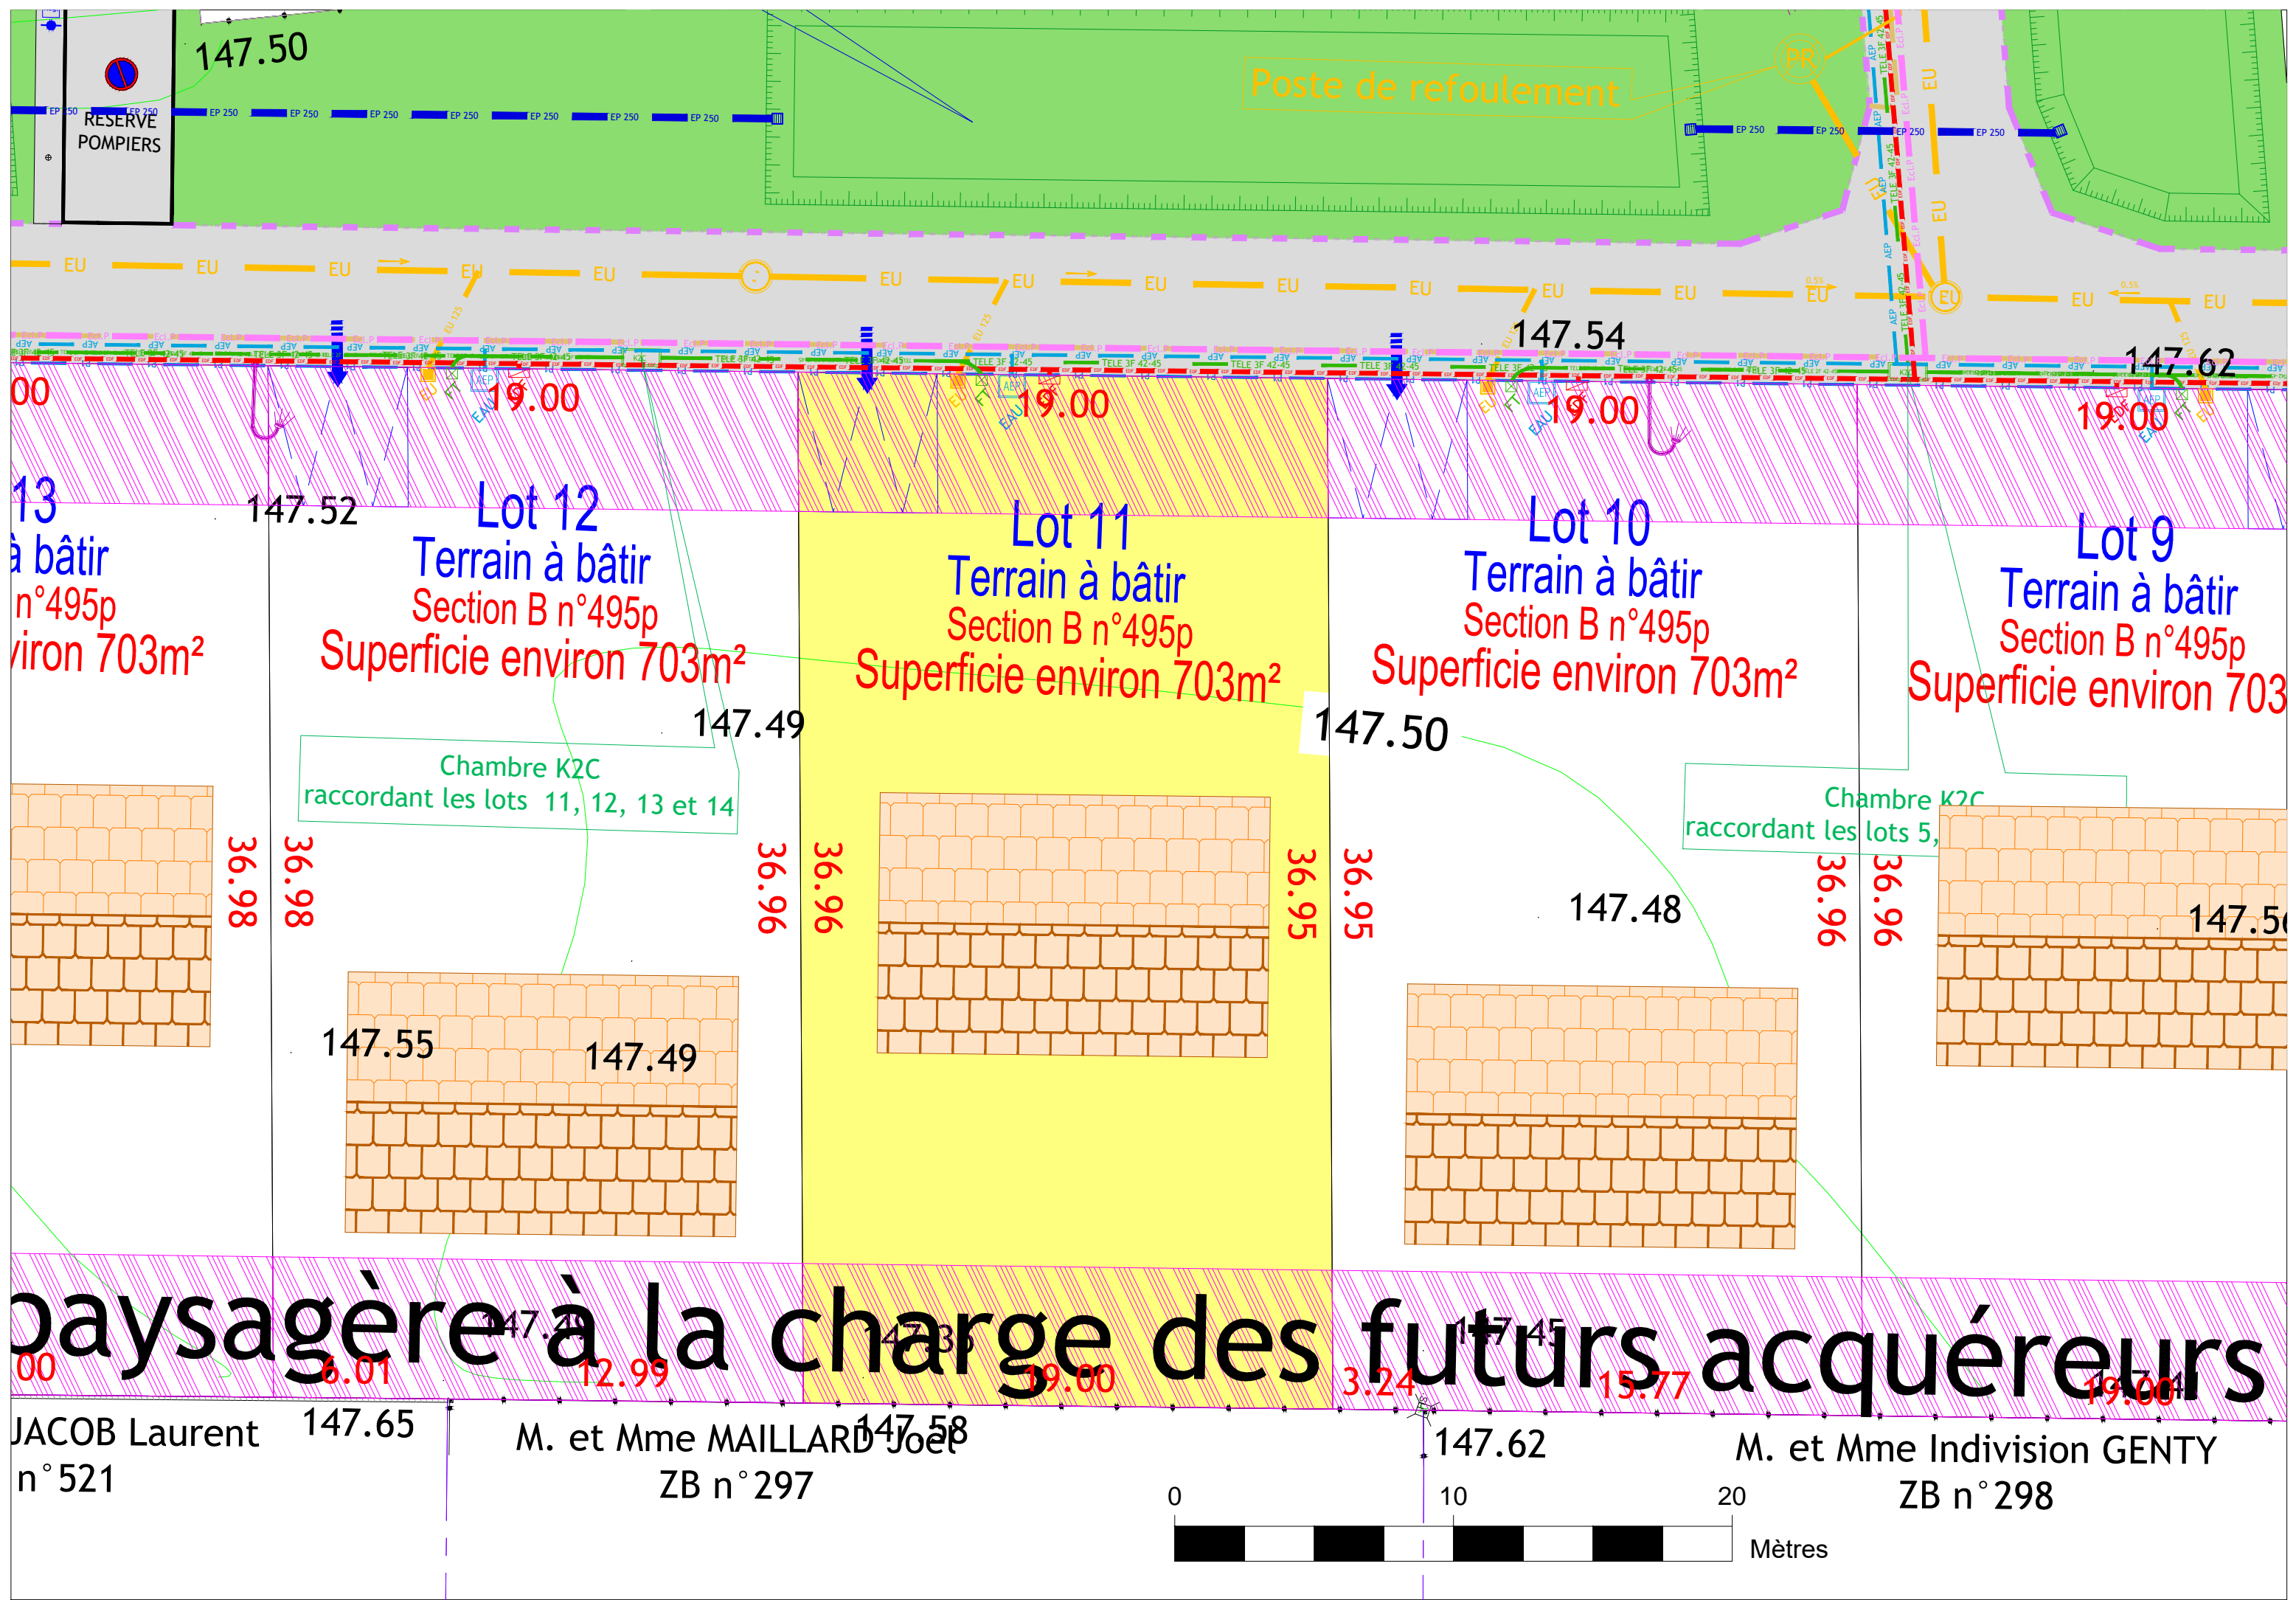

147.50
147.54
147.62
147.52
147.49
147.50
147.48
147.55
147.49
147.50
147.45

19.00
19.00
19.00
19.00

36.98
36.98
36.96
36.96
36.95
36.95
36.96
36.96

00
13
00
00
00

à bâtir
n°495p
viron 703m²

à bâtir
Section B n°495p
Superficie environ 703m²

à bâtir
Section B n°495p
Superficie environ 703m²

à bâtir
Section B n°495p
Superficie environ 703m²

à bâtir
Section B n°495p
Superficie environ 703m²

00
6.01
12.99
19.00
3.24
15.77
19.00

JACOB Laurent
n°521

M. et Mme MAILLARD Joël
ZB n°297

M. et Mme Indivision GENTY
ZB n°298

0
10
20
Mètres