

LEGENDE DES TRAVAUX

Engazonnement




Enrobés



Lot privatif



Entrée charretière

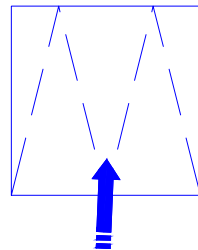

Noue



Bordure P1



Bordure A2 arasée



Résine



Eclairage



Eclairage
Candélabre



Eaux usées Ø 200



Eaux usées Ø 125



Refoulement



Eau potable



EDF



Télécom 2Ø 42-45



Télécom 3Ø 42-45



Regard Ø1000



Poste de relevage



Boîte de branchement 40 x 40



Regard 40x40 PTT



Chambre de tirage K2C



Coffret EDF



Citerneau Eau Potable




Eaux pluviales Ø 250




Grille Plate 40 x 40



Axe de faîtage principal

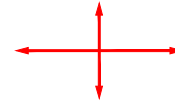

Zone non constructible
retait de 5m de largeur

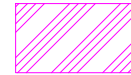

DEPARTEMENT DE L'EURE


COMMUNE DE LES VENTES

ROUTE DEPARTEMENTALE N° 546

Section B n° 495p

**PLAN DE COMMERCIALISATION
(avant travaux)**

**LOT N° 12
Section B n° 495p**

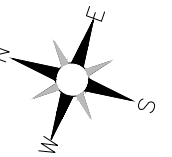

DOSSIER N° 34438

Echelle : 1/200




AGENCE EURE :
60 A Rue de la République
BP 57
27110 LE NEUBOURG
Tél : 02.32.35.10.88
Fax : 02.32.35.50.21
E-mail : neubourg@caldea-normandie.fr

AGENCE EURE-ILE DE FRANCE :
26 Av. de l'Ile de France
BP 217
27202 VERNON Cedex
Tél : 02.32.51.55.39
Fax : 02.32.21.11.76
E-mail : vernon@caldea-normandie.fr

AGENCE SEINE MARITIME :
27 Cours Carnot
BP 90241
76502 ELBEUF Cedex
Tél : 02.35.05.59.60
Fax : 02.35.33.60.44
E-mail : elbeuf@caldea-normandie.fr

INDICE	A	07/09/2021	Première diffusion	C	
	B			D	
PLANIMETRIE : rattachée au système RGF 93 / CC49 Levé topographique réalisé dans un système indépendant			ALTIMETRIE : IGN / NGF 69 par méthode GPS		
Technicien : RS		Etabli par : RS		Contrôle : GD	

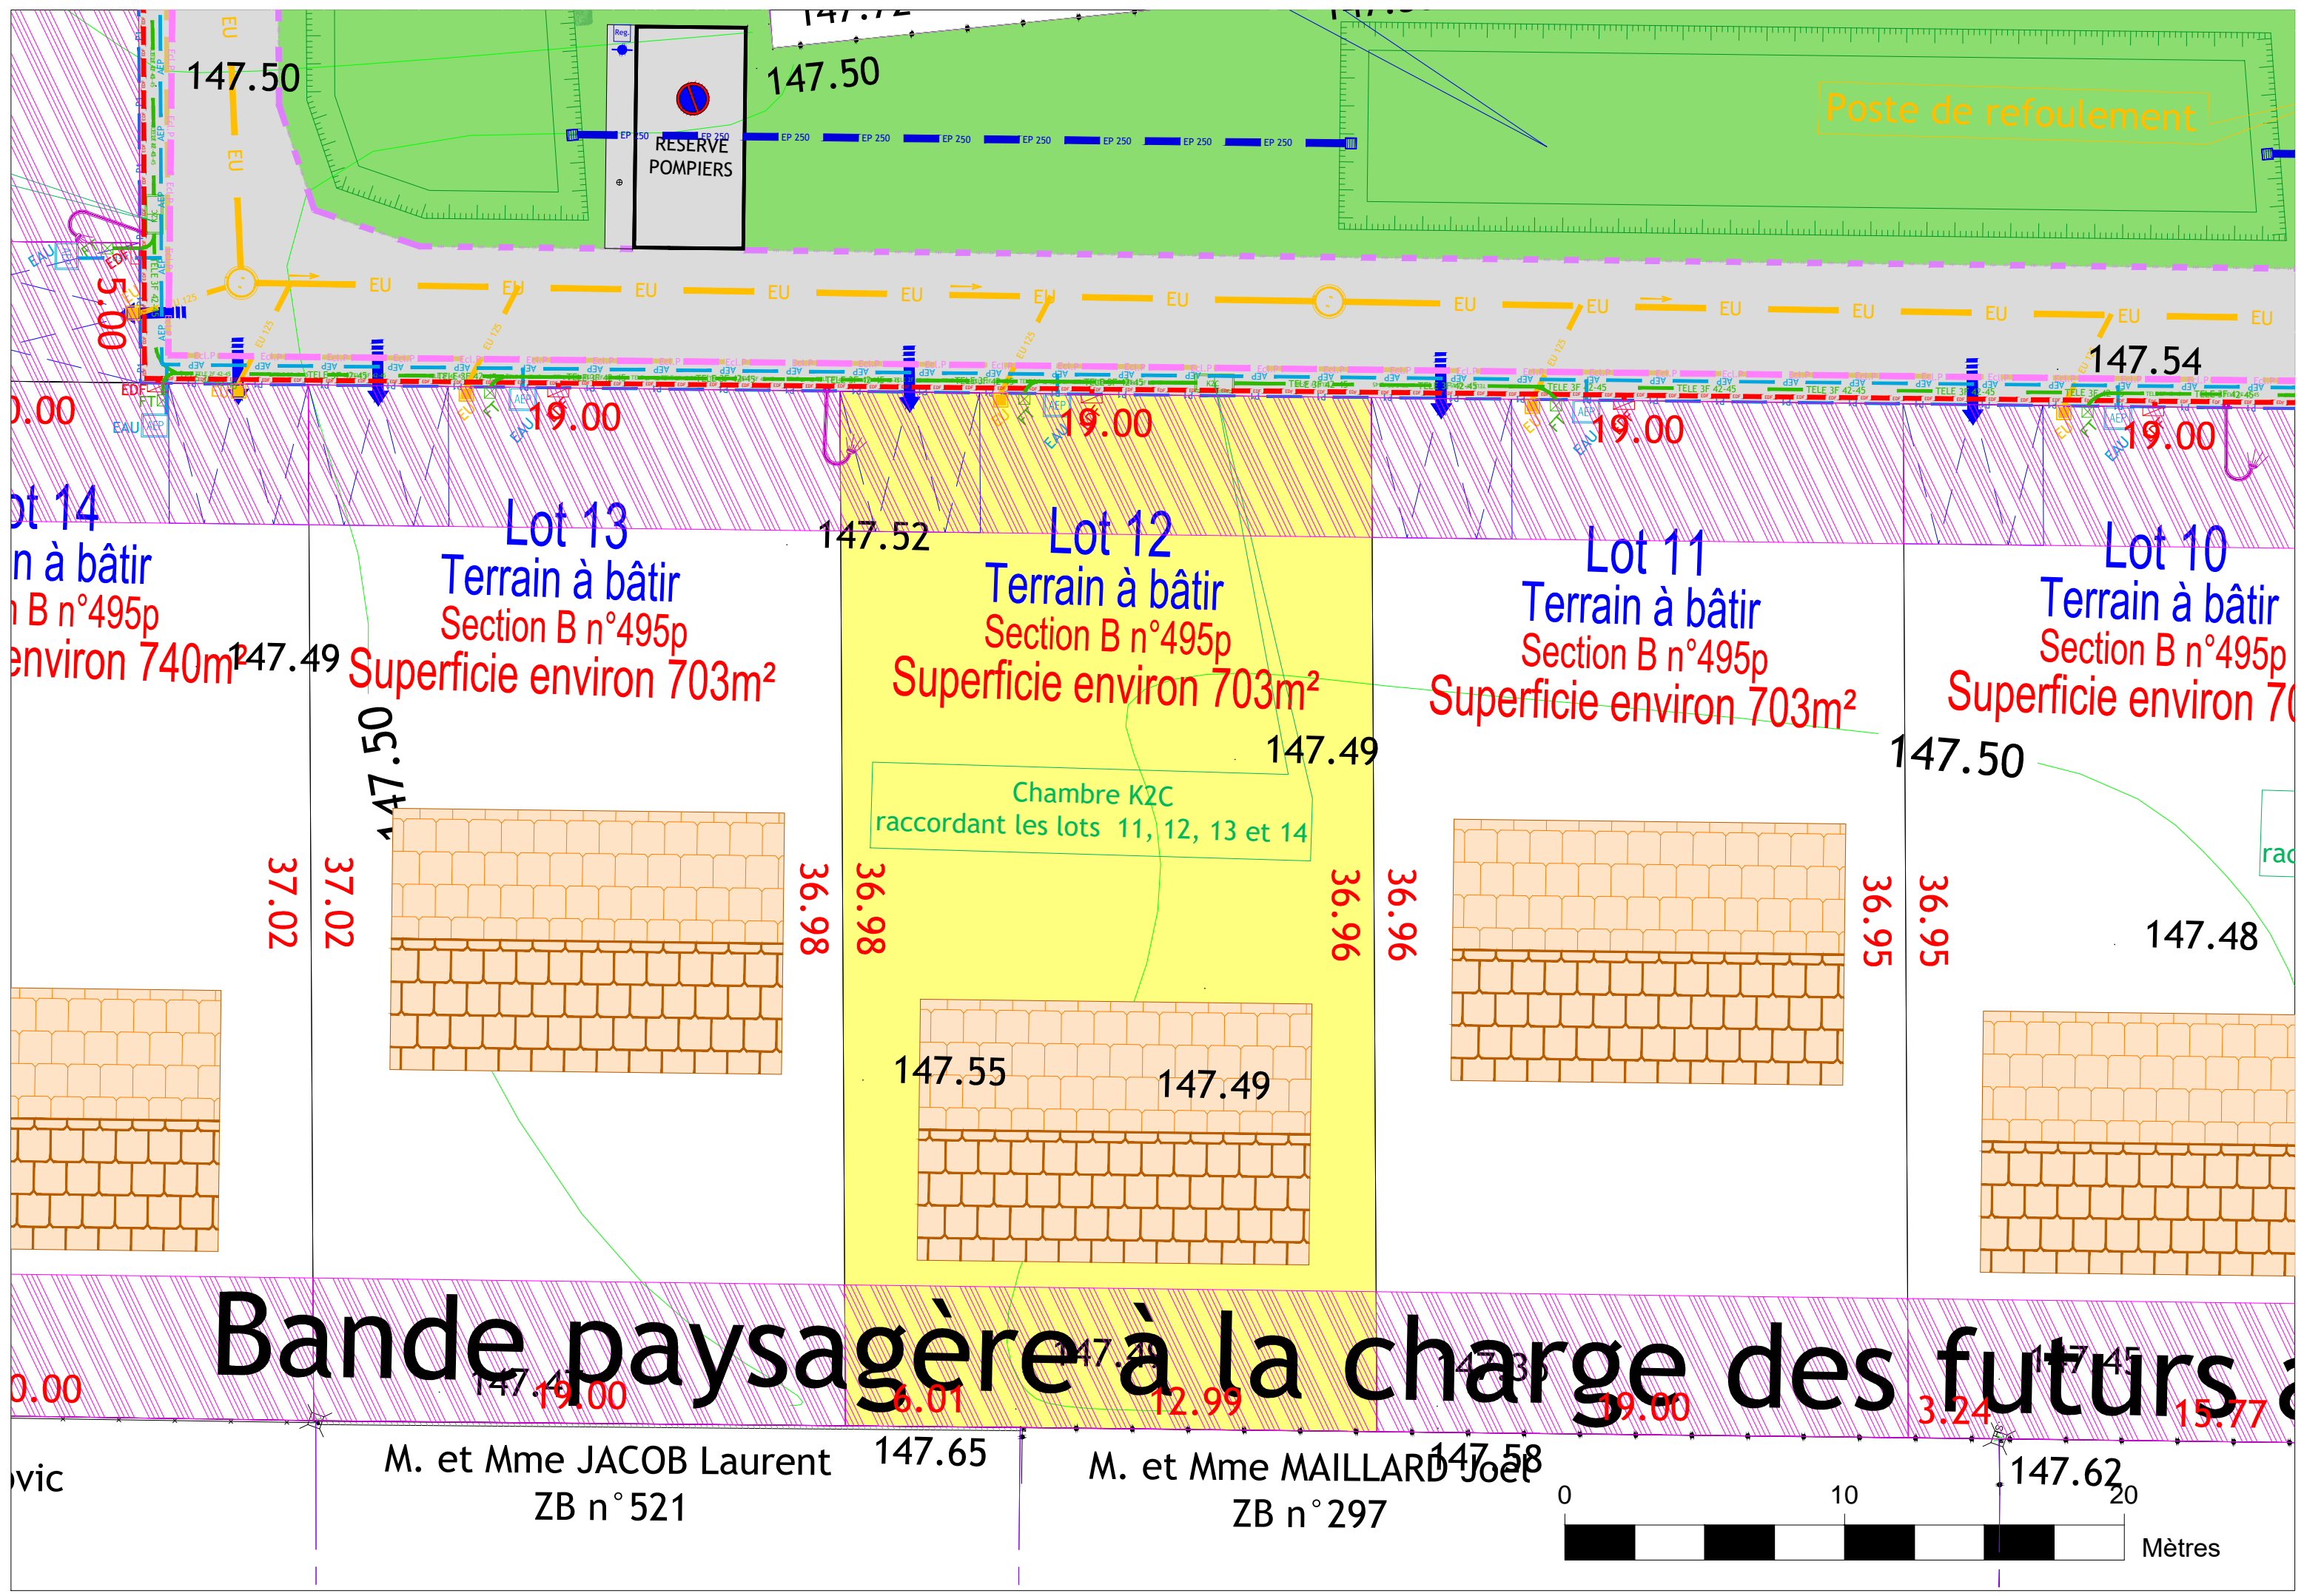

vic

0.00

0.00

147.50
EU
147.50

147.49

37.02
37.02

147.49

147.65

19.00

147.52

147.50

36.98

147.49

147.65

19.00

147.49

36.96

147.55

147.49

147.58

19.00

147.50

36.95

147.45

147.62

19.00

147.54

36.95

147.45

147.62

19.00

147.48

36.95

147.45

147.62

19.00

147.48

36.95

147.45

147.62

rac