

Département de Loir-et-Cher
 COMMUNE DE SAINT-SULPICE-DE-POMMERAY
 Lieu-dit "La Treille"

LOTISSEMENT "LE CLOS DE LA TREILLE N°2.1"

DOSSIER DE PERMIS D'AMENAGER

PLAN DE COMPOSITION

PA4

Indice	Date	Modifications / Observations
A	01/03/2016	Nouveau découpage
B	14/03/2016	Modification du parcellaire
C	15/03/2016	Modification des accès aux lots


MAËSHERBES TOUCY
 PITHIVIERS AVAILLON
 NEMOURS ALZIERE
 BLOIS MONTARGIS
 MER COURTENAY

GEOMEXPERT S.A.S.
 Géomètres Experts Associés

25 rue des Arches
 ZAC des Guigènes
 Tel : 02-54-78-84-42
 Fax : 02-54-74-51-95
 blois@geomexpert.com

DOSSIER :
B07055

ECHELLE :
1/500

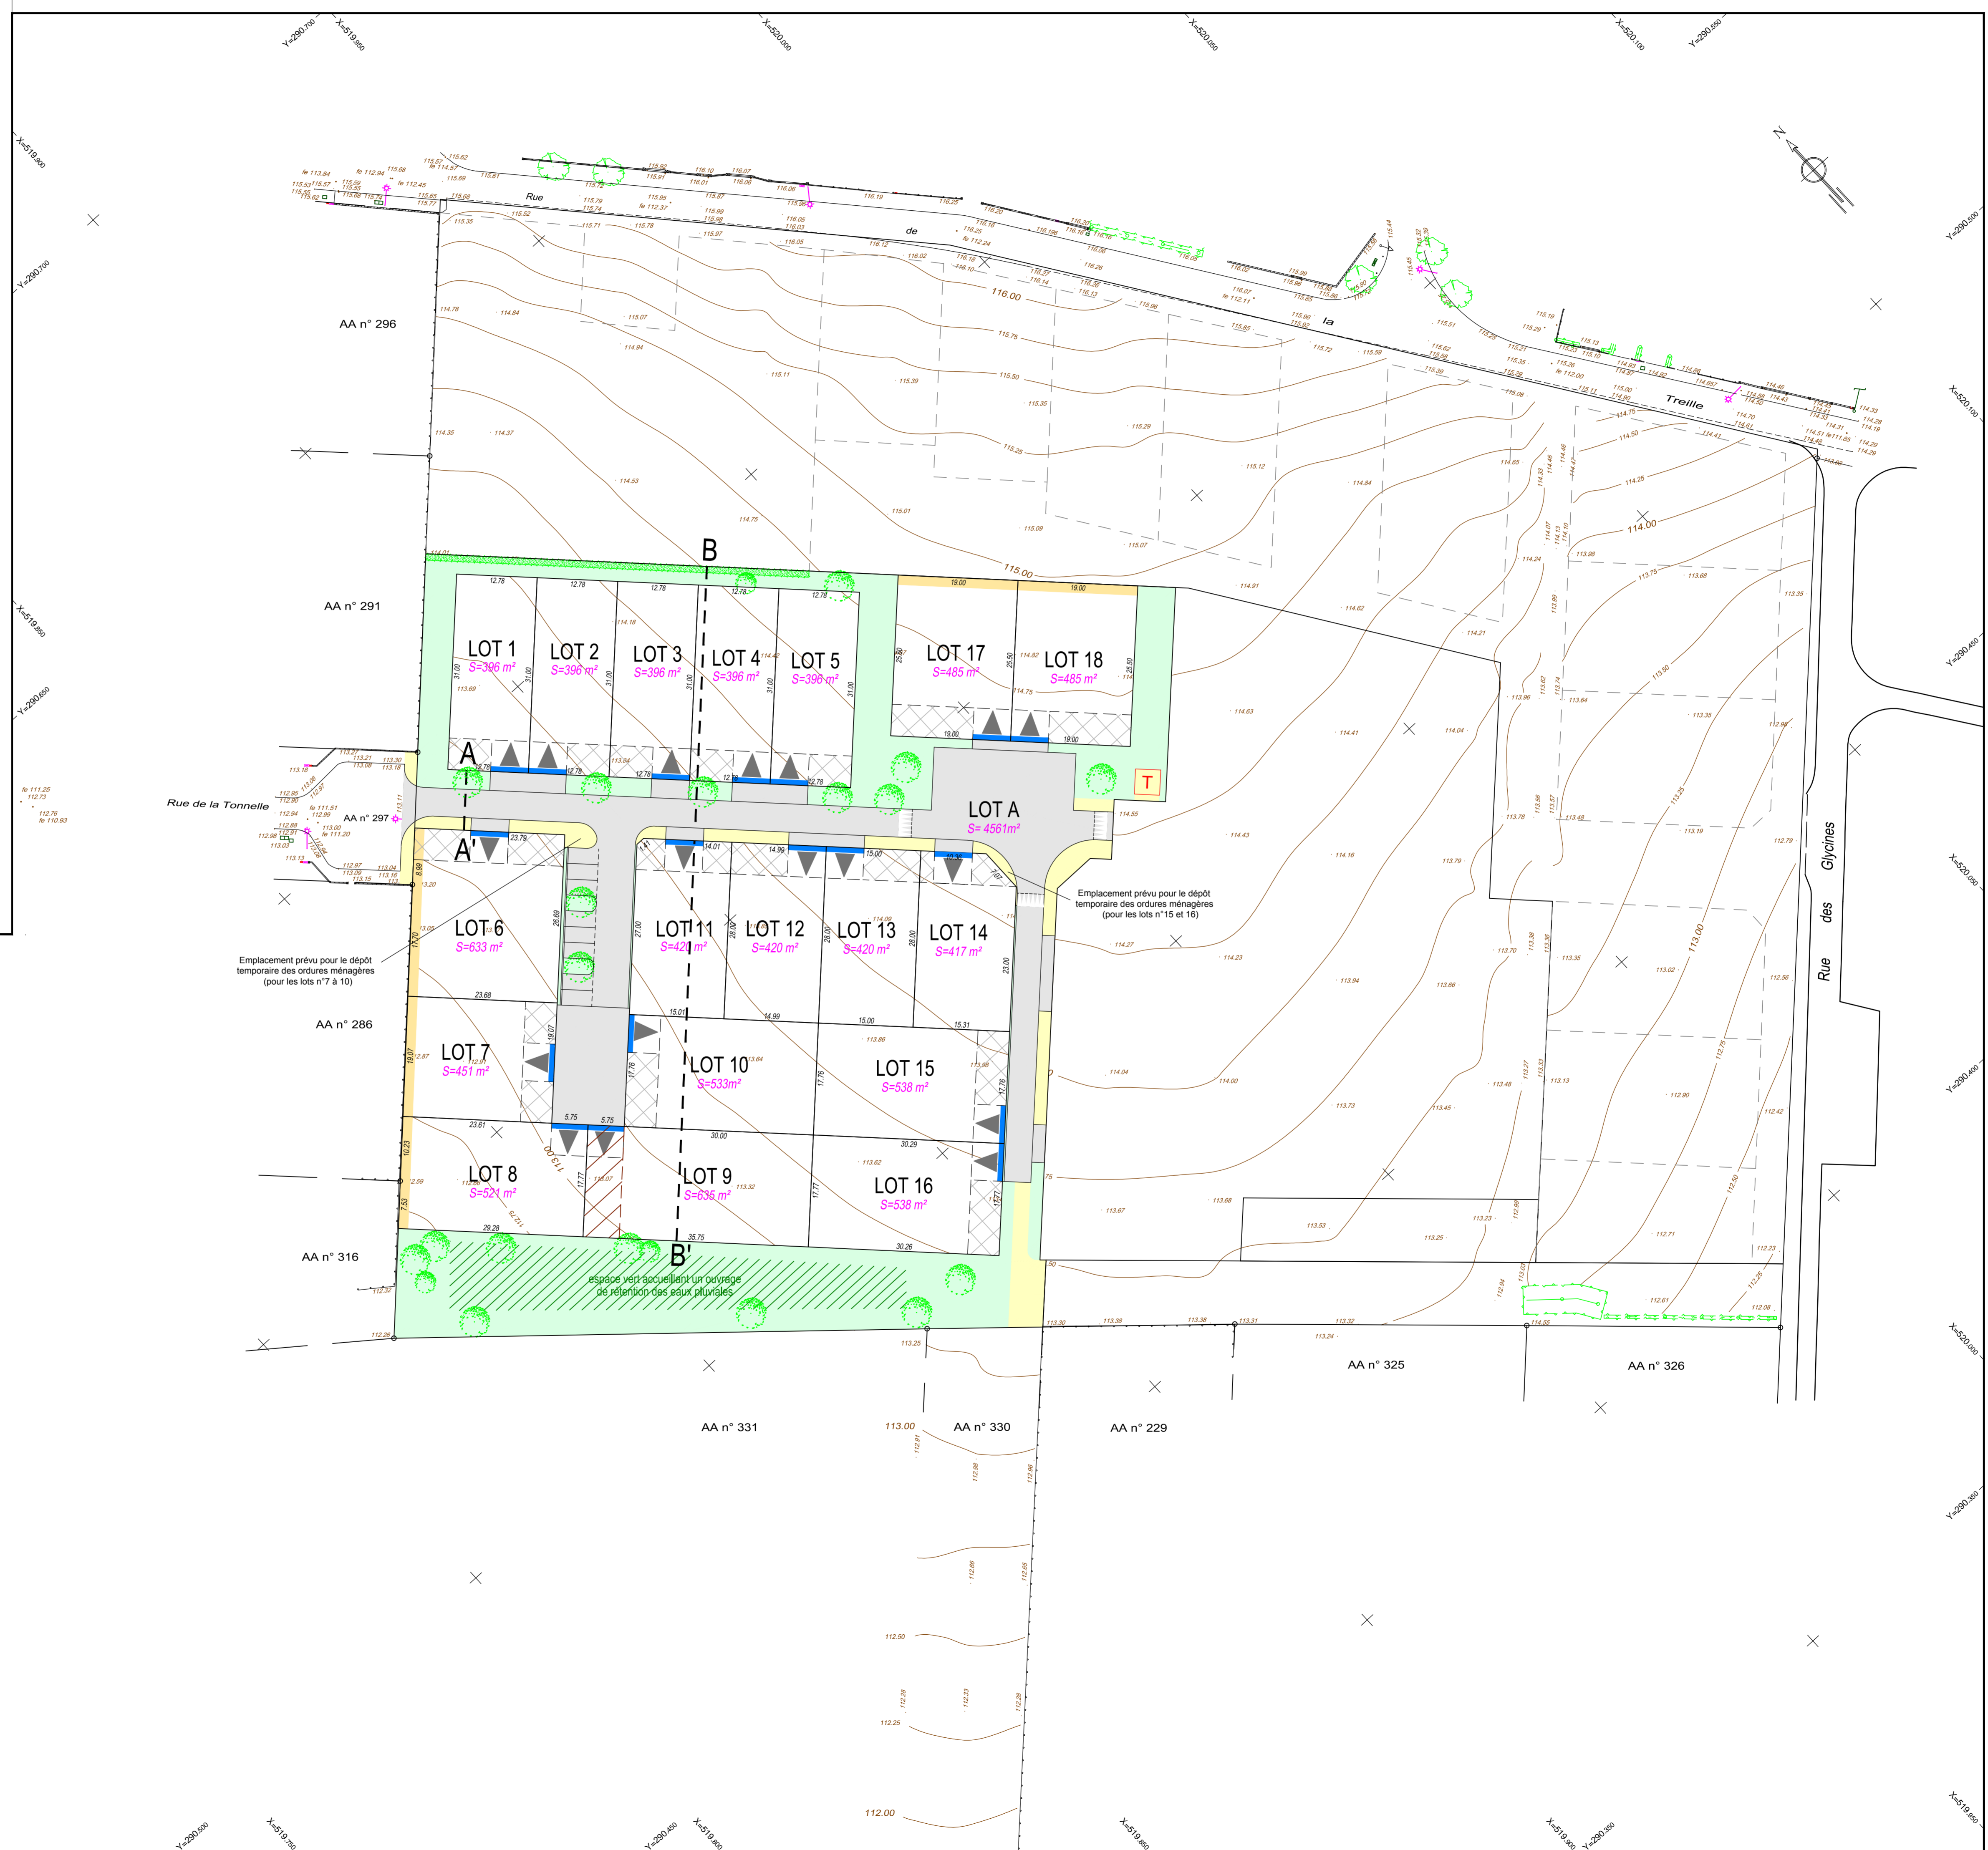

Légende composition :

- Bordure, Bord chaussée
- Bord chemin, Bateau, Cariveau
- Bâtiment, Dalle
- Feuille, Résineux, Bouquet d'arbres
- Limite de culture, Haie
- Zone boisée, Broussailles
- Panneau simple, Panneau double
- Mur grillage, Mur bahut
- Mur plein, Mur plaque
- Mur de soutènement, Grillage
- Borne, Piquet, Station, Limite cadastrale
- Surface des lots
- Cotation des lots
- Limite des lots
- Emplacement imposé des entrées de lots
- Zone non aedificandi
- Zone non aedificandi
- Servitude de passage de réseaux
- Chaussée
- Surfaces en calcaire
- Surfaces engazonnées
- Périmètre du lotissement

Principe d'aménagement des accès imposés aux lots :

- implantation imposée
- 3,00m x 3,00m minimum
- 2 places de parking

PLANIMETRIE : Rattachement au Système de Coordonnées LAMBERT II.
 ALTIMETRIE : Rattachement au Nivellement Général de la France.
 (Système Normal)