Département de la Sarthe

Commune de CERANS FOULLETOURTE

Lotissement "Les Vieux Métiers "

LELIEVRE
Le référent immobilier

Date: 12/04/2021

PLAN DE VENTE - LOT n° 15

Cadastre: Section AE - n° 143 Surface projet: 400 m² Surface de Plancher: --- m²

PLAN DE SITUATION - Sans échelle

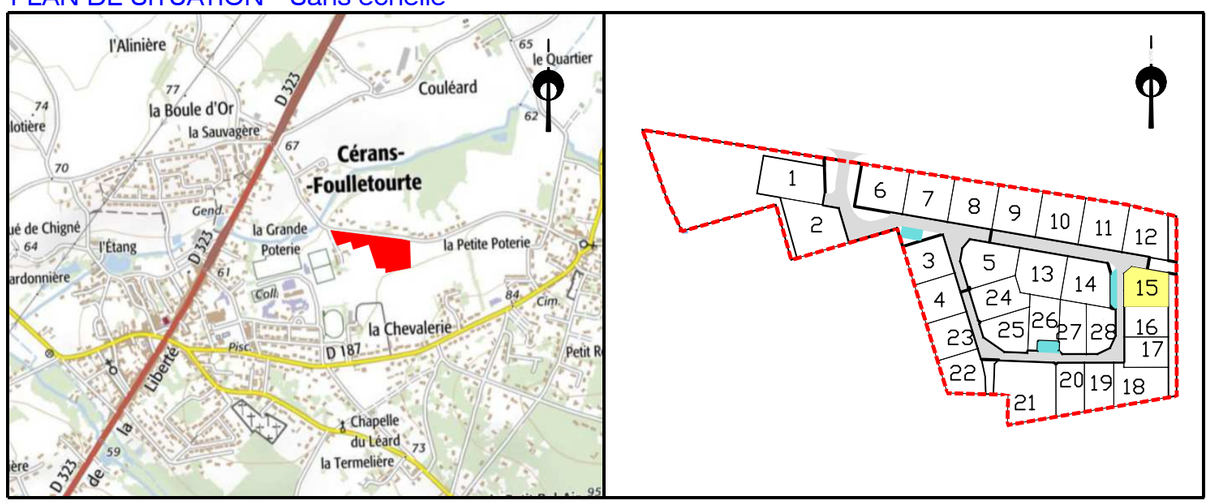

PLAN DE BORNAGE- Echelle: 1/500

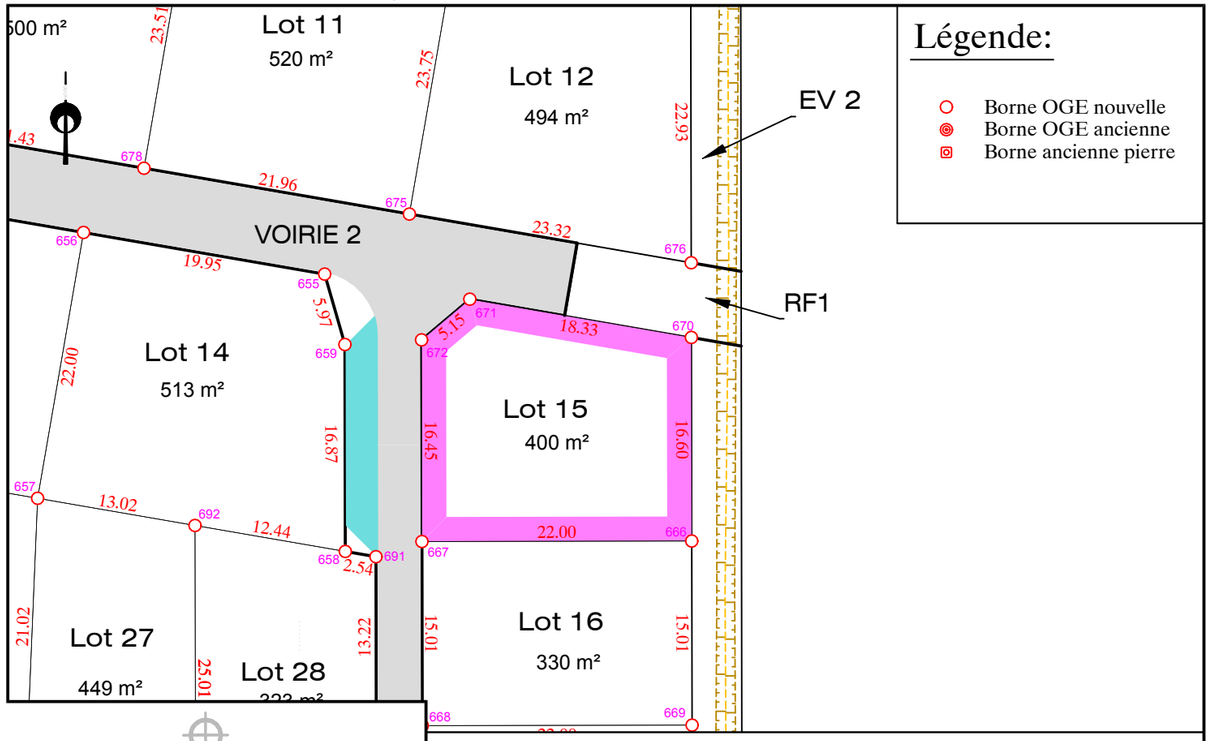

Légende:

- Borne OGE nouvelle
- Borne OGE ancienne
- Borne ancienne pierre

Nota: Les surfaces et cotes périmétriques sont données à titre indicatif.
Elles ne seront définitives qu'après bornage des lots et réalisation du document d'arpentage de division.

AIR&GEO
Aménagement Ingénierie Réalisation
Géomètres-Experts-Fonciers
74 avenue du Général de Gaulle - 72000 LE MANS
Tél. 02 43 81 47 28 / Fax. 02 43 81 70 54 / lemans@airegeo.fr

EXTRAIT DU REGLEMENT GRAPHIQUE - Echelle: 1/500

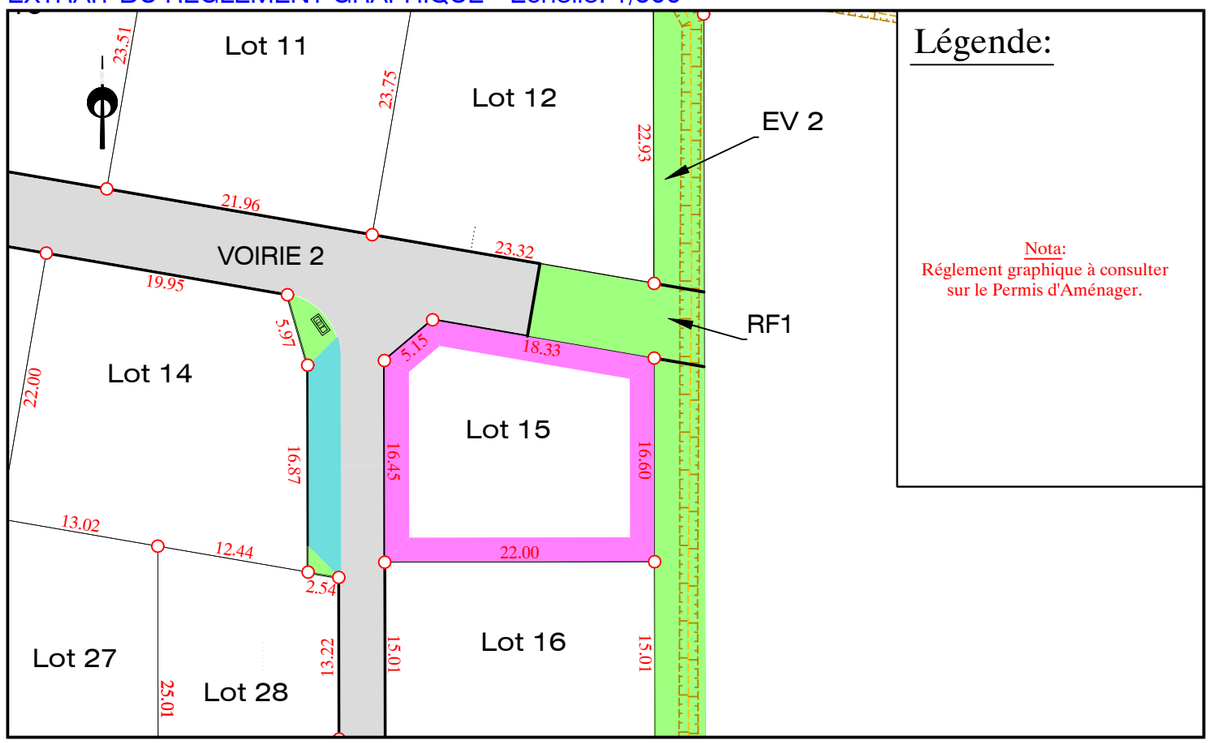

Légende:

Nota:
Réglement graphique à consulter sur le Permis d'Aménager.

EXTRAIT DE PLANS VRD - Echelle: 1/500

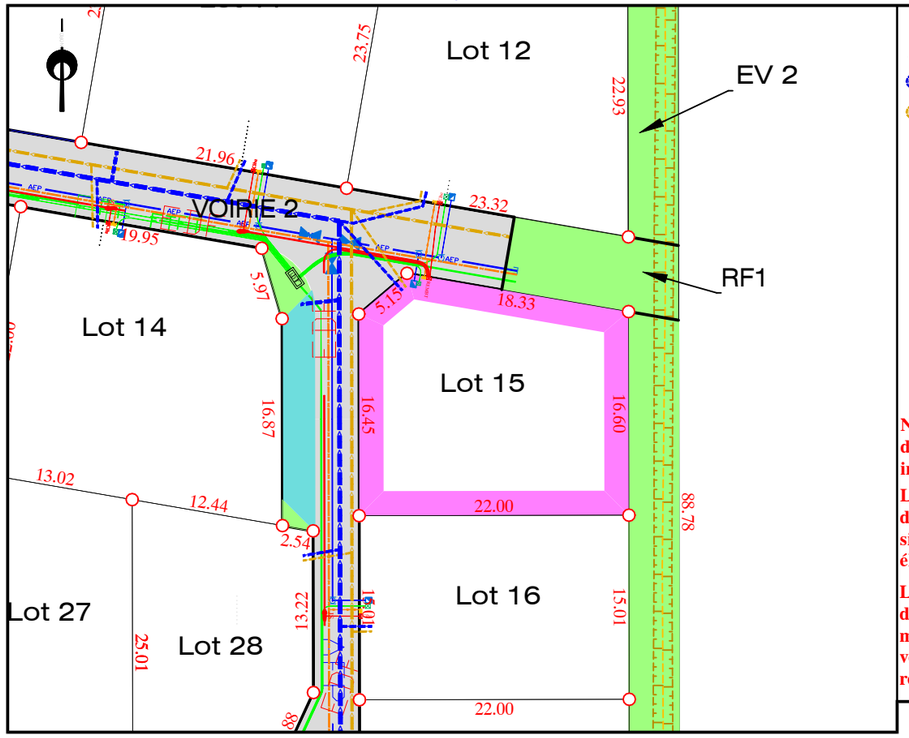

Légende:

- Réseaux Eaux Pluviales
- Réseaux Eaux Usées
- Branchement Eaux Pluviales
- Branchement Eaux Usées
- Tabouret Eaux Pluviales
- Tabouret Eaux Usées
- Réseaux souples
- Coffret réseaux souples
- Eclairage publique

NOTA: les positions et les dimensions des ouvrages sont données à titre indicatif.

L'acquéreur et le constructeur devront s'assurer, après visite sur site, de la position exacte des éléments techniques.

Le maître d'ouvrage et le maître d'oeuvre peuvent réaliser des modifications des réseaux et des cotes voirie en phase chantier sans que leur responsabilité ne puisse être engagée.

Dossier : LM.155.2018 / 181698
Fichier: LM.155.2018-181698_PdV_IndB.dwg

AIR&GEO
Aménagement Ingénierie Réalisation
Géomètres-Experts-Fonciers
74 avenue du Général de Gaulle - 72000 LE MANS
Tél. 02 43 81 47 28 / Fax. 02 43 81 70 54 / lemans@airegeo.fr