CHANGE - 53

ZONE DES EBAUDIERES

Rue de l'Amiral Beaufort

Chemin rural n°131

Lotissement " "Le Domaine du Golf X""

Vente par : SOFIAL

PLAN DE VENTE

LOT N° 12

Surface : 427 m²

Cadastre : Section ZY n°326

Assistant au Maitre d'ouvrage

SOFIL GROUPE LELIEVRE

1, rue Charles Fabry
72013 LE MANS CEDEX 2

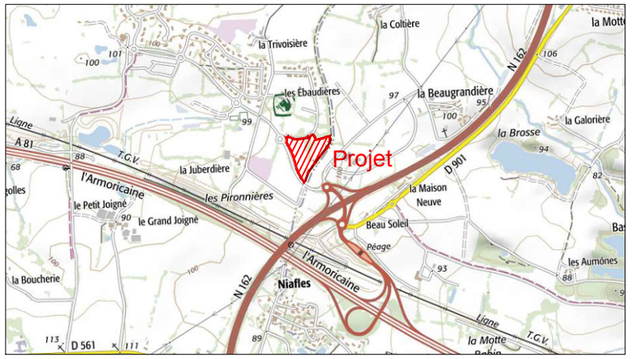

Extrait carte IGN - sans échelle

Plan général du lotissement - sans échelle

MATRICULE	X	Y	MATRICULE	X	Y
B.139	370747.76	350364.39	B.158	370748.81	350343.61
B.140	370757.76	350364.37	B.303	370742.31	350343.63
B.141	370742.37	350364.41	B.321	370761.94	350342.56
B.155	370762.53	350364.35			
B.157	370748.81	350342.60			

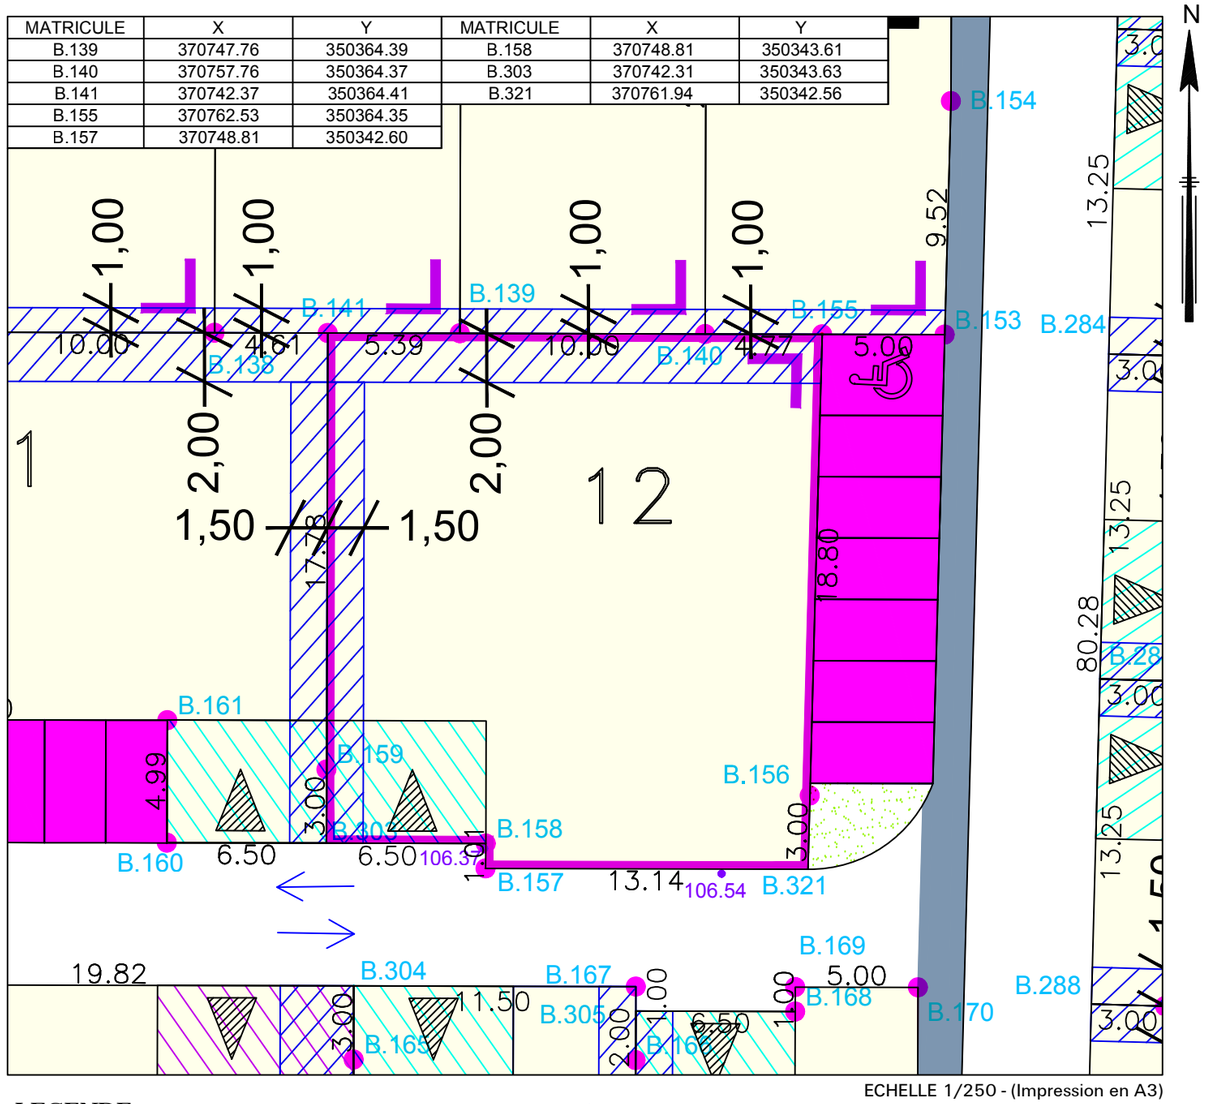

ECHELLE 1/250 - (Impression en A3)

LEGENDE :

- Bornes
- Surfaces cessibles
- Chaussée
- Places de stationnement dans les espaces communs.
- Espaces verts
- Trottoirs
- Sens d'orientation imposé de la façade la plus longue de la construction principale.
- Zone non constructible du lot (hors abri de jardin et clôtures)
- Sens de circulation des véhicules
- Aire de stationnement non close sur rue imposée en domaine privé correspondant à l'unique accès automobile du lot. Dimensions à respecter : 5.00 m de largeur maximum x 5.00 m de profondeur minimum
- Zone d'implantation possible de l'aire non close sur rue de 5.00m x 5.00m définie ci-dessus, largeur 6,50m
- Zone d'implantation possible de l'aire non close sur rue de 5.00m x 5.00m définie ci-dessus, largeur 8,00m
- Angle du lot dans lequel doit être implanté l'abri de jardin en respectant une distance minimale d'1.00m entre l'abri et les limites du lot.
- 100.00 Cote projetée de la voie finie

Modifié le 17 Avril 2019 par:
Dressé le 08 Novembre 2017 par:

kaligeo

Géomètres-Experts Fonciers
Parc Cérès-21 Rue Ferdinand Buisson-Bât I-CHANGE
Adresse postale: BP51503 - 53015 LAVAL Cédex
Tél: 02.43.53.67.21 - Fax: 02.43.53.64.86
email: laval@kaligeo.fr

Dossier 19130
Réalisé par : L.C