Département de la Sarthe

Commune de PARIGNE L'EVEQUE

Lotissement "Boréal"

SOFIL
Assistance à Maîtrise d'Ouvrage

Date: 06/09/2019

PLAN DE VENTE LOT n°2

PROVISOIRE

Cadastre: Section D n° ...

Surface: 445 m²

Surface de plancher: 300 m²

PLAN DE SITUATION - Sans échelle

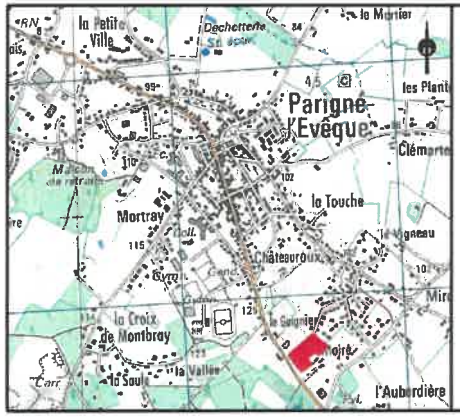

PLAN D'ENSEMBLE - Sans échelle

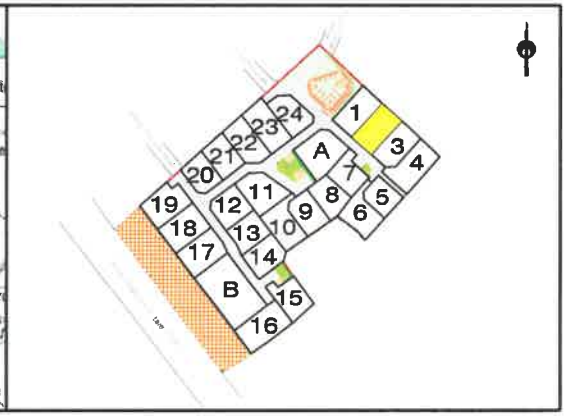

EXTRAIT DU REGLEMENT GRAPHIQUE- Echelle: 1/500

Date: 06/09/2019

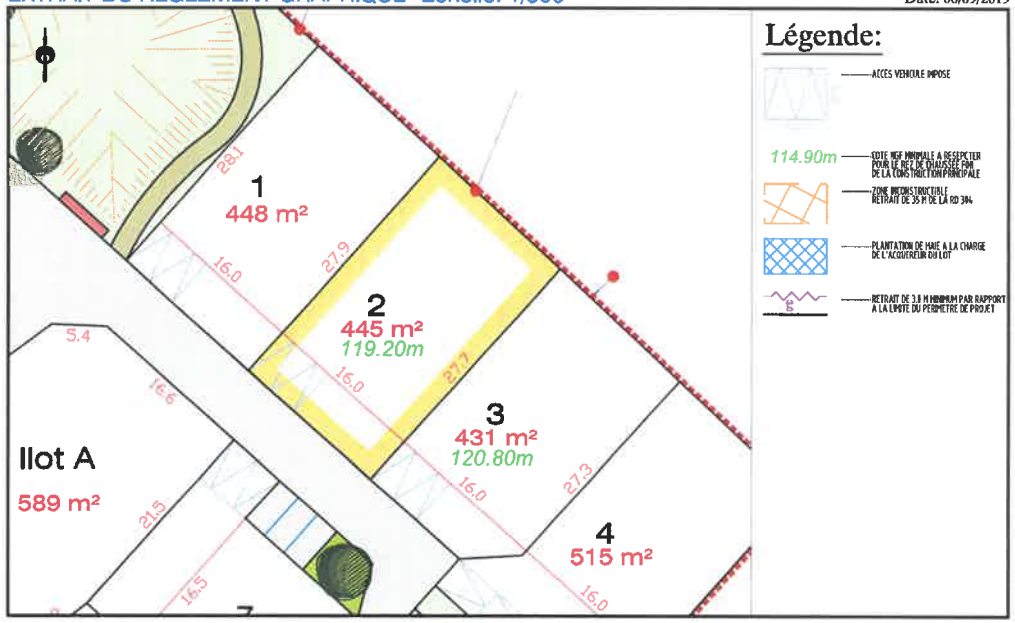

PLAN DE BORNAGE- Echelle: 1/500

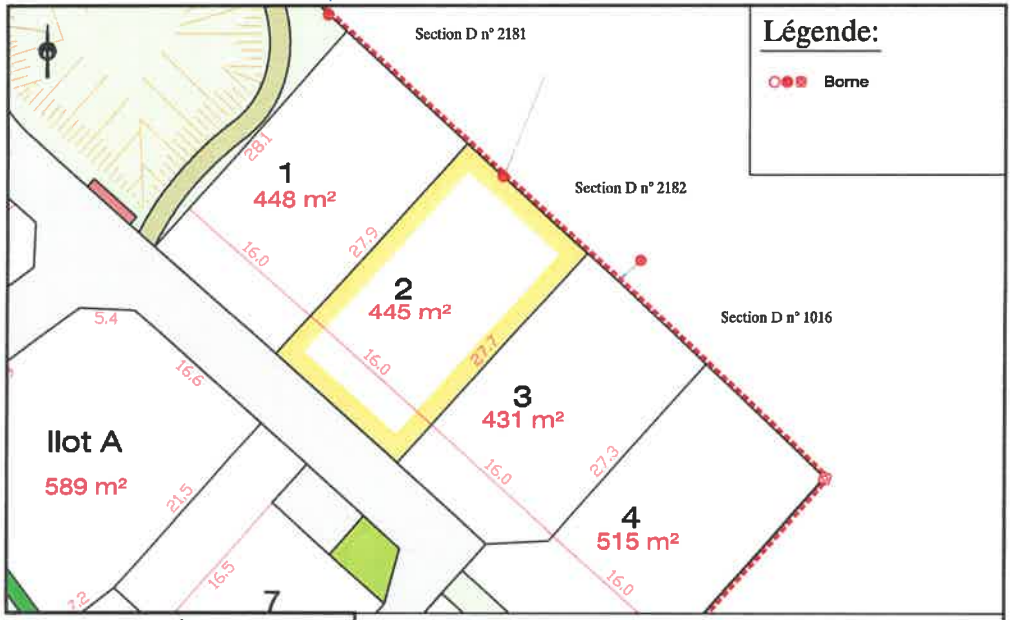

NOTA: Les cotes et surfaces sont données à titre indicatif.
Elles ne seront définitives qu'après bornage des lots et réalisation du document d'arpentage de division.

AIR OUEST GEC
Aménagement Ingénierie Réalisation
Géomètres-Experts-Fonciers
74 avenue du Général de Gaulle - 72000 LE MANS
Tél. 02 43 81 47 28 / Fax. 02 43 81 70 54 / lemans@airogec.fr

EXTRAIT DE PLANS VRD - Echelle: 1/500

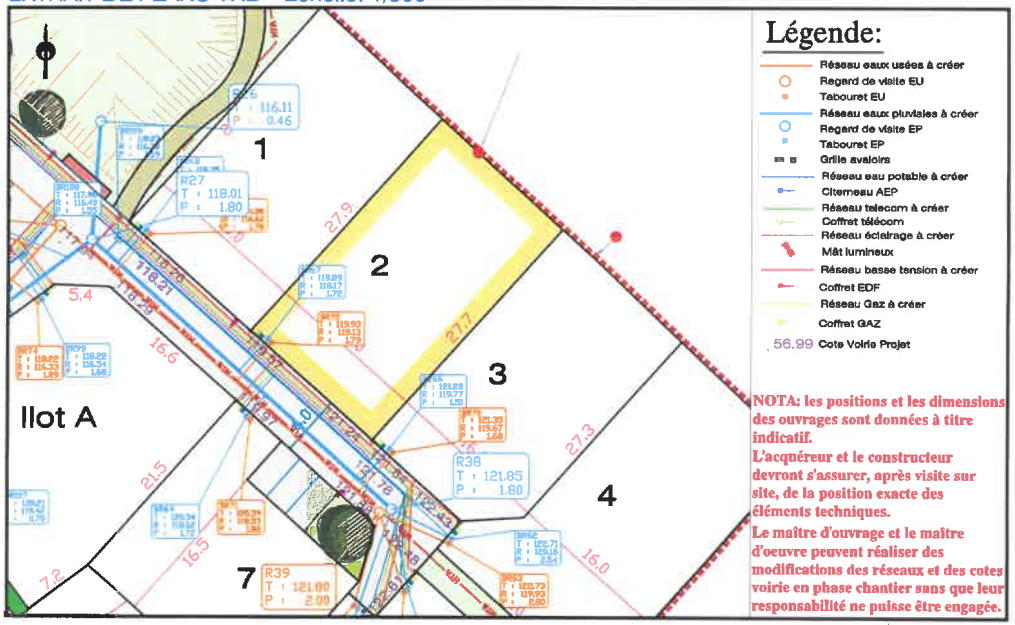

NOTA: les positions et les dimensions des ouvrages sont données à titre indicatif.
L'acquéreur et le constructeur devront s'assurer, après visite sur site, de la position exacte des éléments techniques.
Le maître d'ouvrage et le maître d'oeuvre peuvent réaliser des modifications des réseaux et des cotes voirie en phase chantier sans que leur responsabilité ne puisse être engagée.

Dossier : LM.092.2019_191114
Fichier: LM.092.2019_191114_PDV.dwg

AIR OUEST GEC
Aménagement Ingénierie Réalisation
Géomètres-Experts-Fonciers
74 avenue du Général de Gaulle - 72000 LE MANS
Tél. 02 43 81 47 28 / Fax. 02 43 81 70 54 / lemans@airogec.fr