


Les surfaces et les cotations définitives des lots seront déterminées après bornage

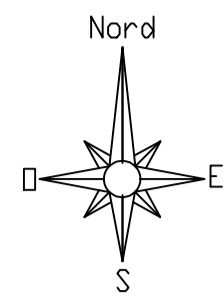


Surface lotie = 14084 m²
 Surface lots : 10413 m²
 Surface espaces verts : 1275 m²
 Surface voirie : 2396 m²
 Nombre de lots: 26 u

Accès obligatoire
 Accès véhicule interdit
 Servitude de passage EP
 Zone de construction
 Recul de 3m
 Haie existante à conserver

Chemin Rural de Jazeneuil à Coulombiers

RD n°611 (Route Départementale de Paris à Rochefort sur Mer)

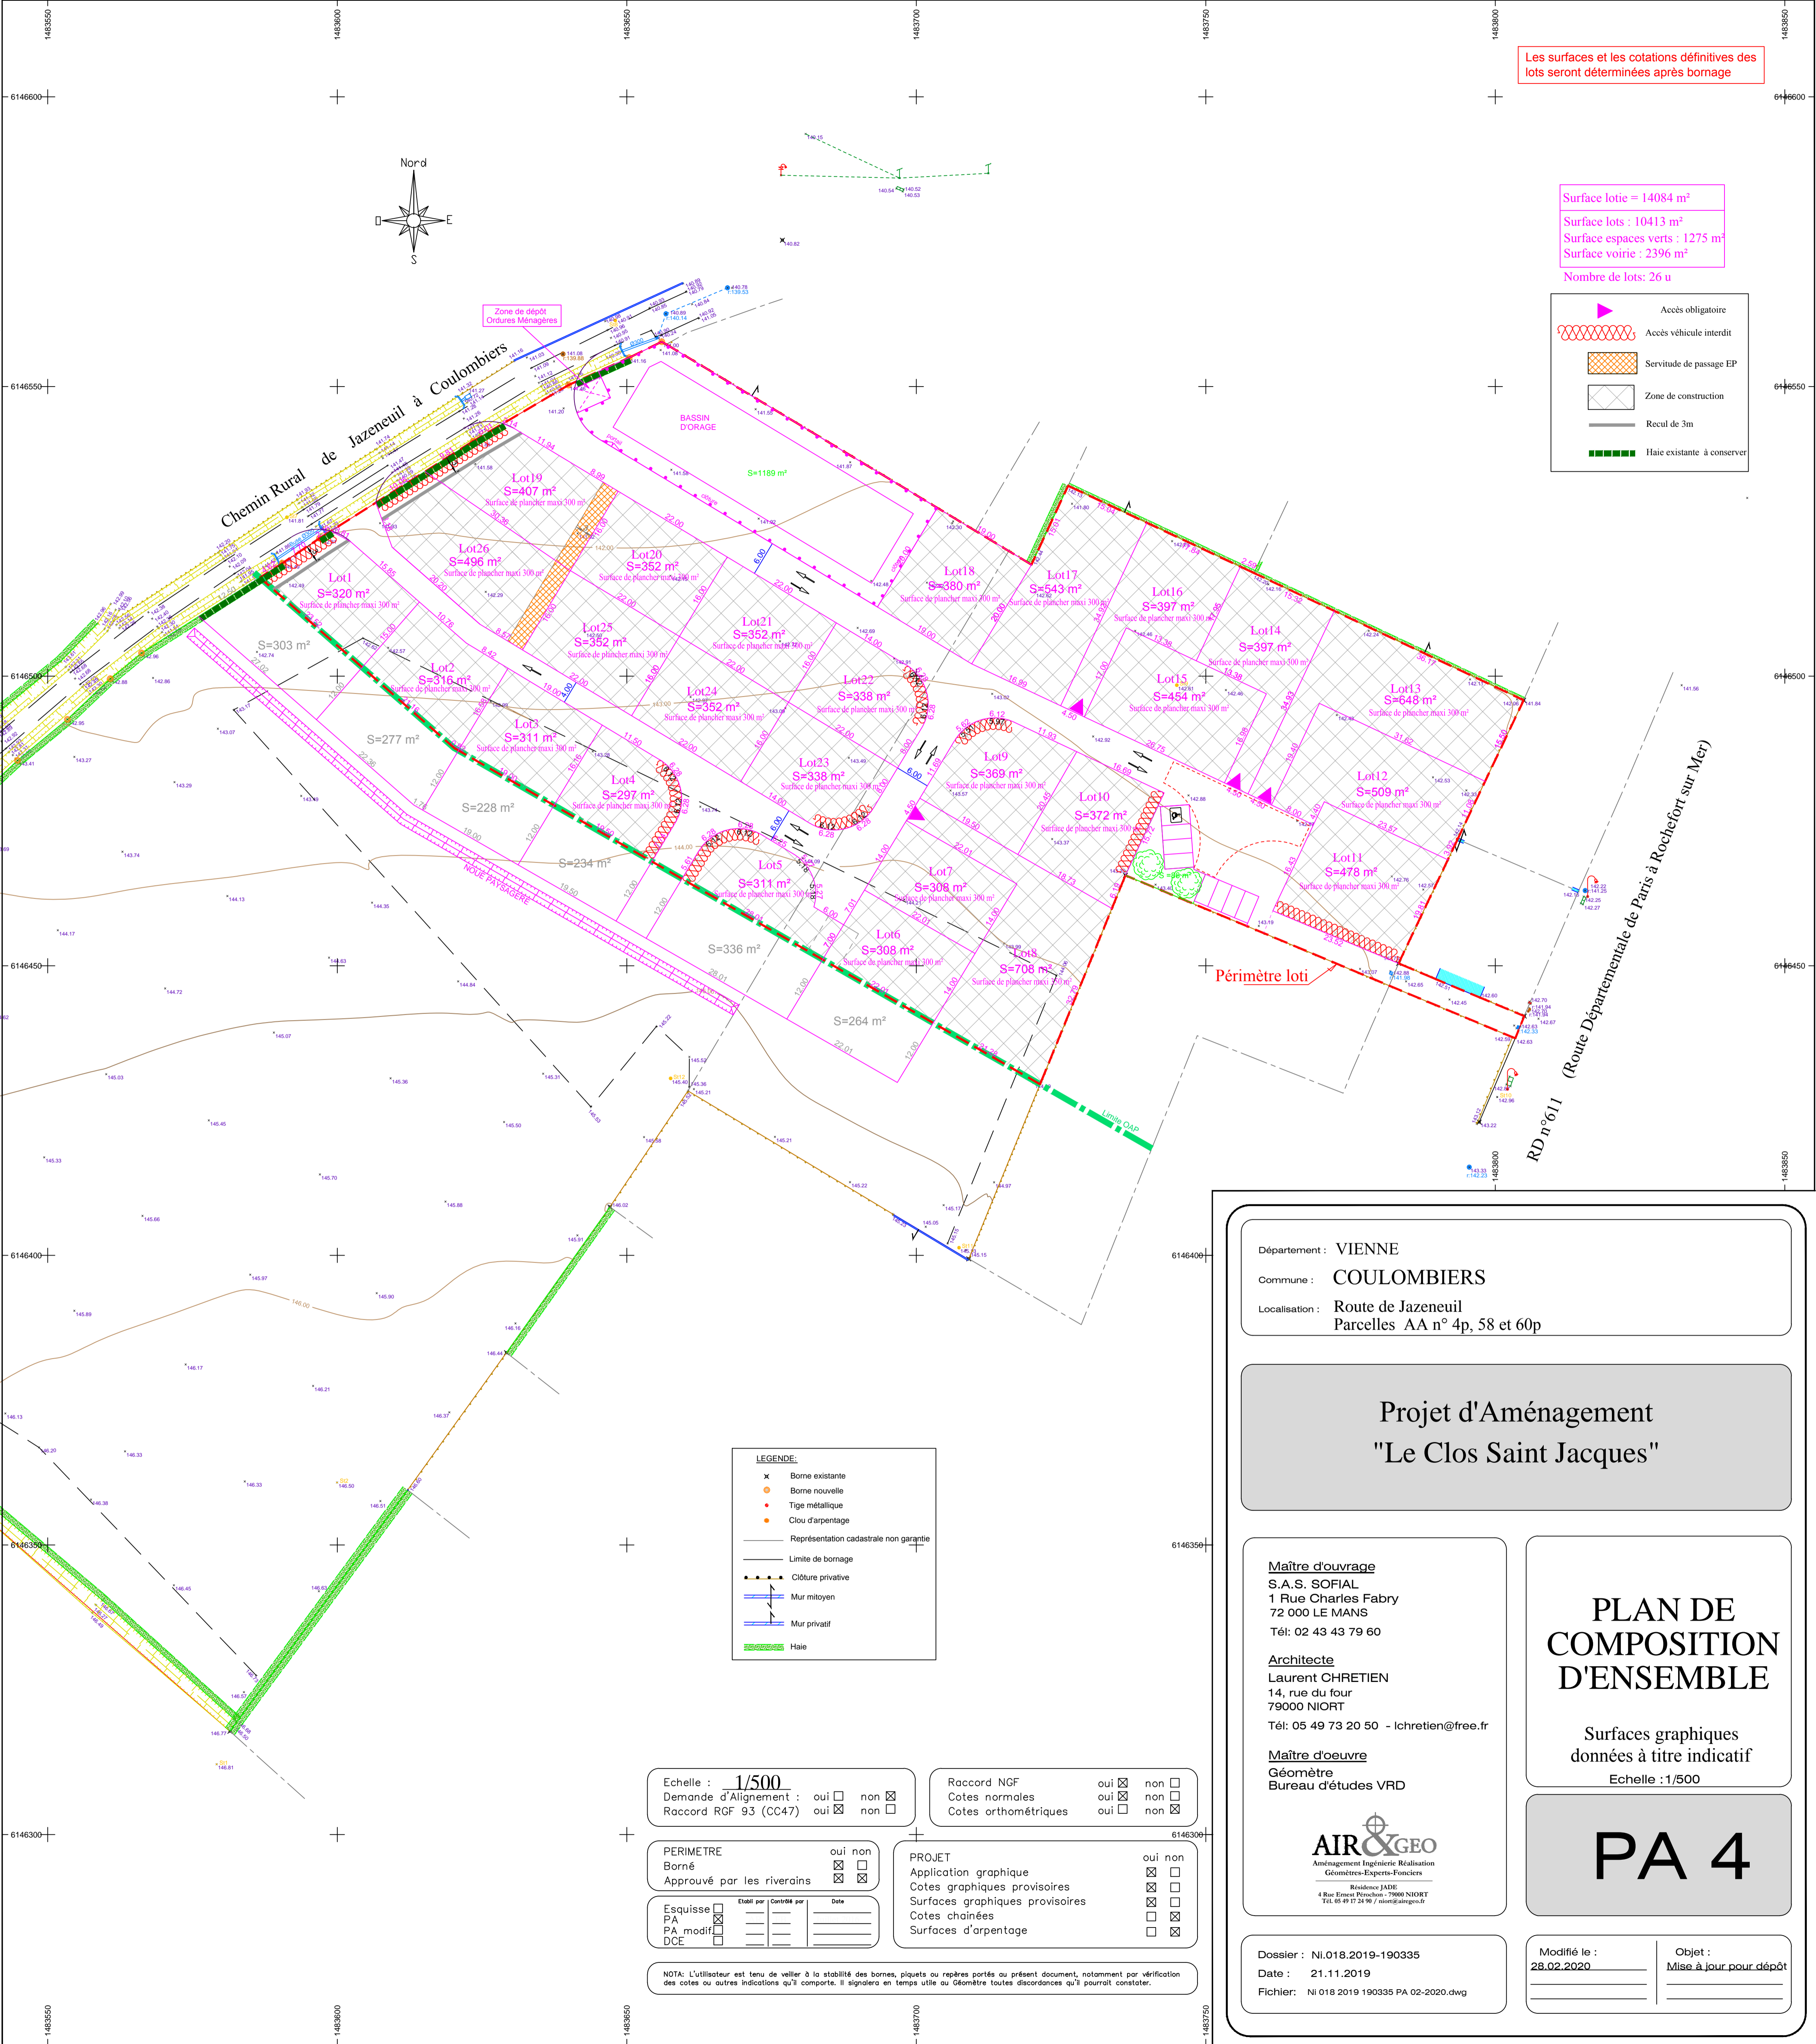

LEGENDE:

- ✕ Borne existante
- Borne nouvelle
- Tige métallique
- Clou d'arpentage
- Représentation cadastrale non garantie
- Limite de bornage
- Clôture privative
- Mur mitoyen
- Mur privatif
- Haie

Echelle : 1/500
 Demande d'Alignement : oui non
 Raccord RGF 93 (CC47) oui non

Raccord NGF oui non
 Cotes normales oui non
 Cotes orthométriques oui non

PERIMETRE Borné oui non
 Approuvé par les riverains oui non

PROJET Application graphique oui non
 Cotes graphiques provisoires oui non
 Surfaces graphiques provisoires oui non
 Cotes chaînées oui non
 Surfaces d'arpentage oui non

Esquisse	Établi par	Contrôlé par	Date
<input checked="" type="checkbox"/>			
<input type="checkbox"/>			
<input type="checkbox"/>			

NOTA: L'utilisateur est tenu de veiller à la stabilité des bornes, piquets ou repères portés au présent document, notamment par vérification des cotes ou autres indications qu'il comporte. Il signalera en temps utile au Géomètre toutes discordances qu'il pourrait constater.

Département : VIENNE
 Commune : COULOMBIERS
 Localisation : Route de Jazeneuil
 Parcelles AA n° 4p, 58 et 60p

Projet d'Aménagement "Le Clos Saint Jacques"

Maître d'ouvrage
 S.A.S. SOFIAL
 1 Rue Charles Fabry
 72 000 LE MANS
 Tél: 02 43 43 79 60

Architecte
 Laurent CHRETIEN
 14, rue du four
 79000 NIORT
 Tél: 05 49 73 20 50 - lchretien@free.fr

Maître d'oeuvre
 Géomètre
 Bureau d'études VRD



PLAN DE COMPOSITION D'ENSEMBLE

Surfaces graphiques
 données à titre indicatif
 Echelle : 1/500

PA 4

Dossier : NI.018.2019-190335
 Date : 21.11.2019
 Fichier : NI 018 2019 190335 PA 02-2020.dwg

Modifié le : 28.02.2020
 Objet : Mise à jour pour dépôt