PA4b

DEPARTEMENT DE L'ILLE-ET-VILAINE

LIVRE-SUR-CHANGEON

Rue de l'Ancien Presbytère

LELIEVRE

Lotissement "Arboria"

PLAN DE COMPOSITION D'ENSEMBLE COTE

Dossier n°L20931 — Echelle : 1/500

Indice	Date	Objet
A	17/01/22	Plan VPAM
B		
C		
D		

Dressé par :

kaligeo
Géomètres–Experts Fonciers
Maître d'Oeuvre en Urbanisme et VRD
Parc Cerbo - Bâtiment 1 - 21, Rue Ferdinand Buisson 53810 CHANGE
BP 51503 - 53015 Laval Cedex
Tél. 02.43.53.67.21 - Fax. 02.43.53.64.86
E-mail: laval@kaligeo.fr

LEGENDE :

- Périmètre du lotissement
- Surfaces cessibles
- Chaussée
- Voie partagée en sens unique
- Places de stationnement dans les espaces communs
- Trottoir
- Encoche pour implantation candélabre (position pouvant être ajustée en phase travaux)
- Espaces verts
- Surface de traitement différencié
- Cheminement piéton
- Emprise du chemin d'exploitation n°291 (accès à la zone 1 AUE)
- Aire de stationnement non close sur rue imposée en domaine privé correspondant à l'unique accès automobile du lot. Dimensions à respecter : largeur de 5,00m minimum/6,00m maximum x 5,00m de profondeur minimum
- Arbres existants à conserver
- 105.00 — Cotation altimétrique de la voirie projetée
- 2.00% — Pente de la voirie projetée
- R11.00 — Cotations des rayons de giration

Limite juridiquement non définie

Liaison piétonne et/ou automobile envisageable à terme

Liaison piétonne possible à terme

Aire de pause

Aire de détente

Bassin d'orage paysager

Ligne électrique aérienne à arrêter à l'achèvement (position approximative)

Transformateur EDF à construire

Bande à acquérir par la Commune Section YC n°29 partie =340m² environ

Arrêt minute pour dépôt ordures

Abris bus

Alvéole pour arrêt de car et collecte des conteneurs enterrés

Position envisagée d'un site de conteneurs enterrés

Accès au champs (busage existant)

Panneau entrée d'agglomération existant

Aménagement envisagé au droit de la rue du Maine (RD 112) (travaux sous maîtrise d'ouvrage communale)

LE COQUART

29

30

31

n°50

Profil A–A'

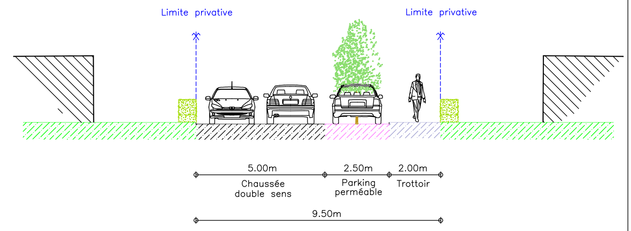

Profil B–B'

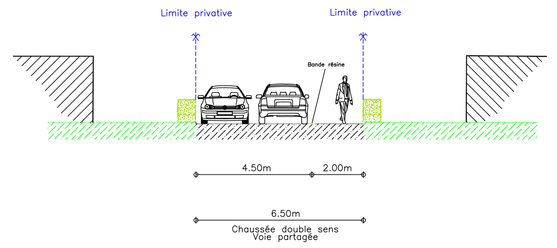

Profil C–C'

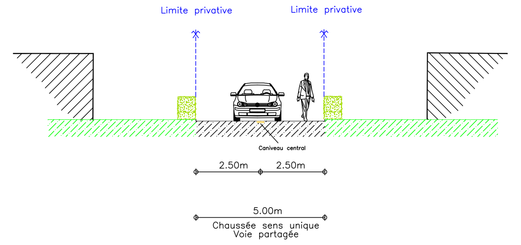

Profil D–D'

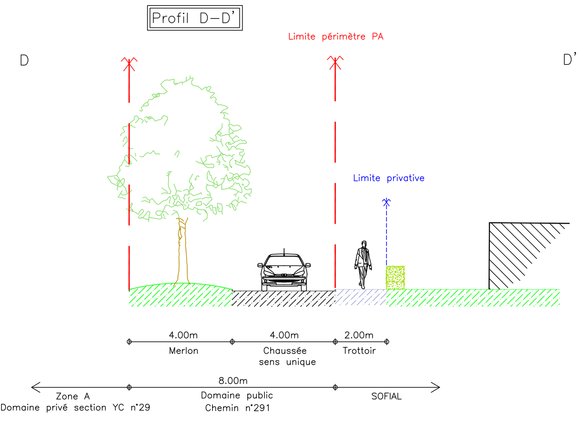
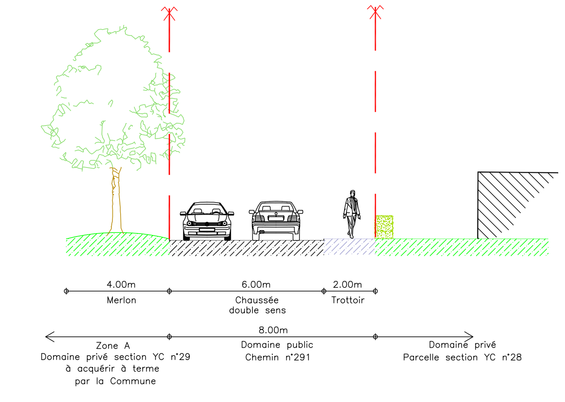
Profil E–E'