

PERMIS D'AMENAGER

" FLORESCENCE "  
COMMUNE DE ROMILLE

Phase  
PA


PLAN DE COMPOSITION  
(valant règlement graphique)

N° pièce  
4

Echelle  
1/500

Dossier  
2119

Edition  
15-02-24

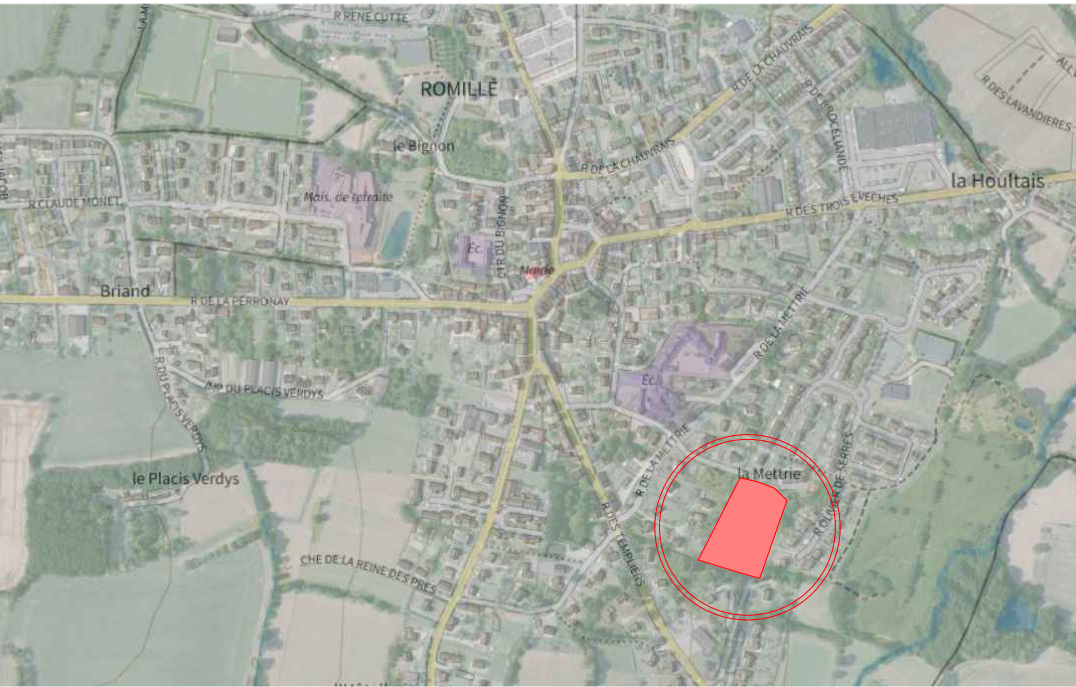


| Indice | Modifié le | Nature de la modification |
|--------|------------|---------------------------|
|        |            |                           |
|        |            |                           |
LEGENDE

Dispositions réglementaires

|  |   |  |                                                                                               |
|--|---|--|-----------------------------------------------------------------------------------------------|
|  | Accès au lot (imposé)<br>Dimensions : 6m par 5m                                                                                |  | Couronne des arbres empiétant le<br>périmètre de l'opération                                  |
|  | Zone non constructible   |  | Bande d'accroche de la construction (tout ou<br>partie d'une façade principale ou secondaire) |
|  | Zone de constructibilité<br>Niveau de dalle du RDC supérieur à 89.50                                                           |  | Orientation du volume principal                                                               |
|  | Zone de constructibilité<br>Niveau de dalle du RDC compris entre 89.15 et 88.85                                                |  | Périmètre de l'opération                                                                      |
|  | Zone de constructibilité<br>Niveau de dalle du RDC compris entre 89.35 et 89.05                                                |  |                                                                                               |
|  | Zone de constructibilité<br>Niveau de dalle du RDC compris entre 89.20 mini                                                    |  |                                                                                               |
|  | Noe de réception des eaux pluviales<br>du bassin versant (sur parcelle privée)<br><b>Terrassement et obstruction interdits</b> |  |                                                                                               |

NB : Les surfaces des lots sont indicatives, elles ne seront définitives qu'à l'issue des travaux de bornage de l'opération.

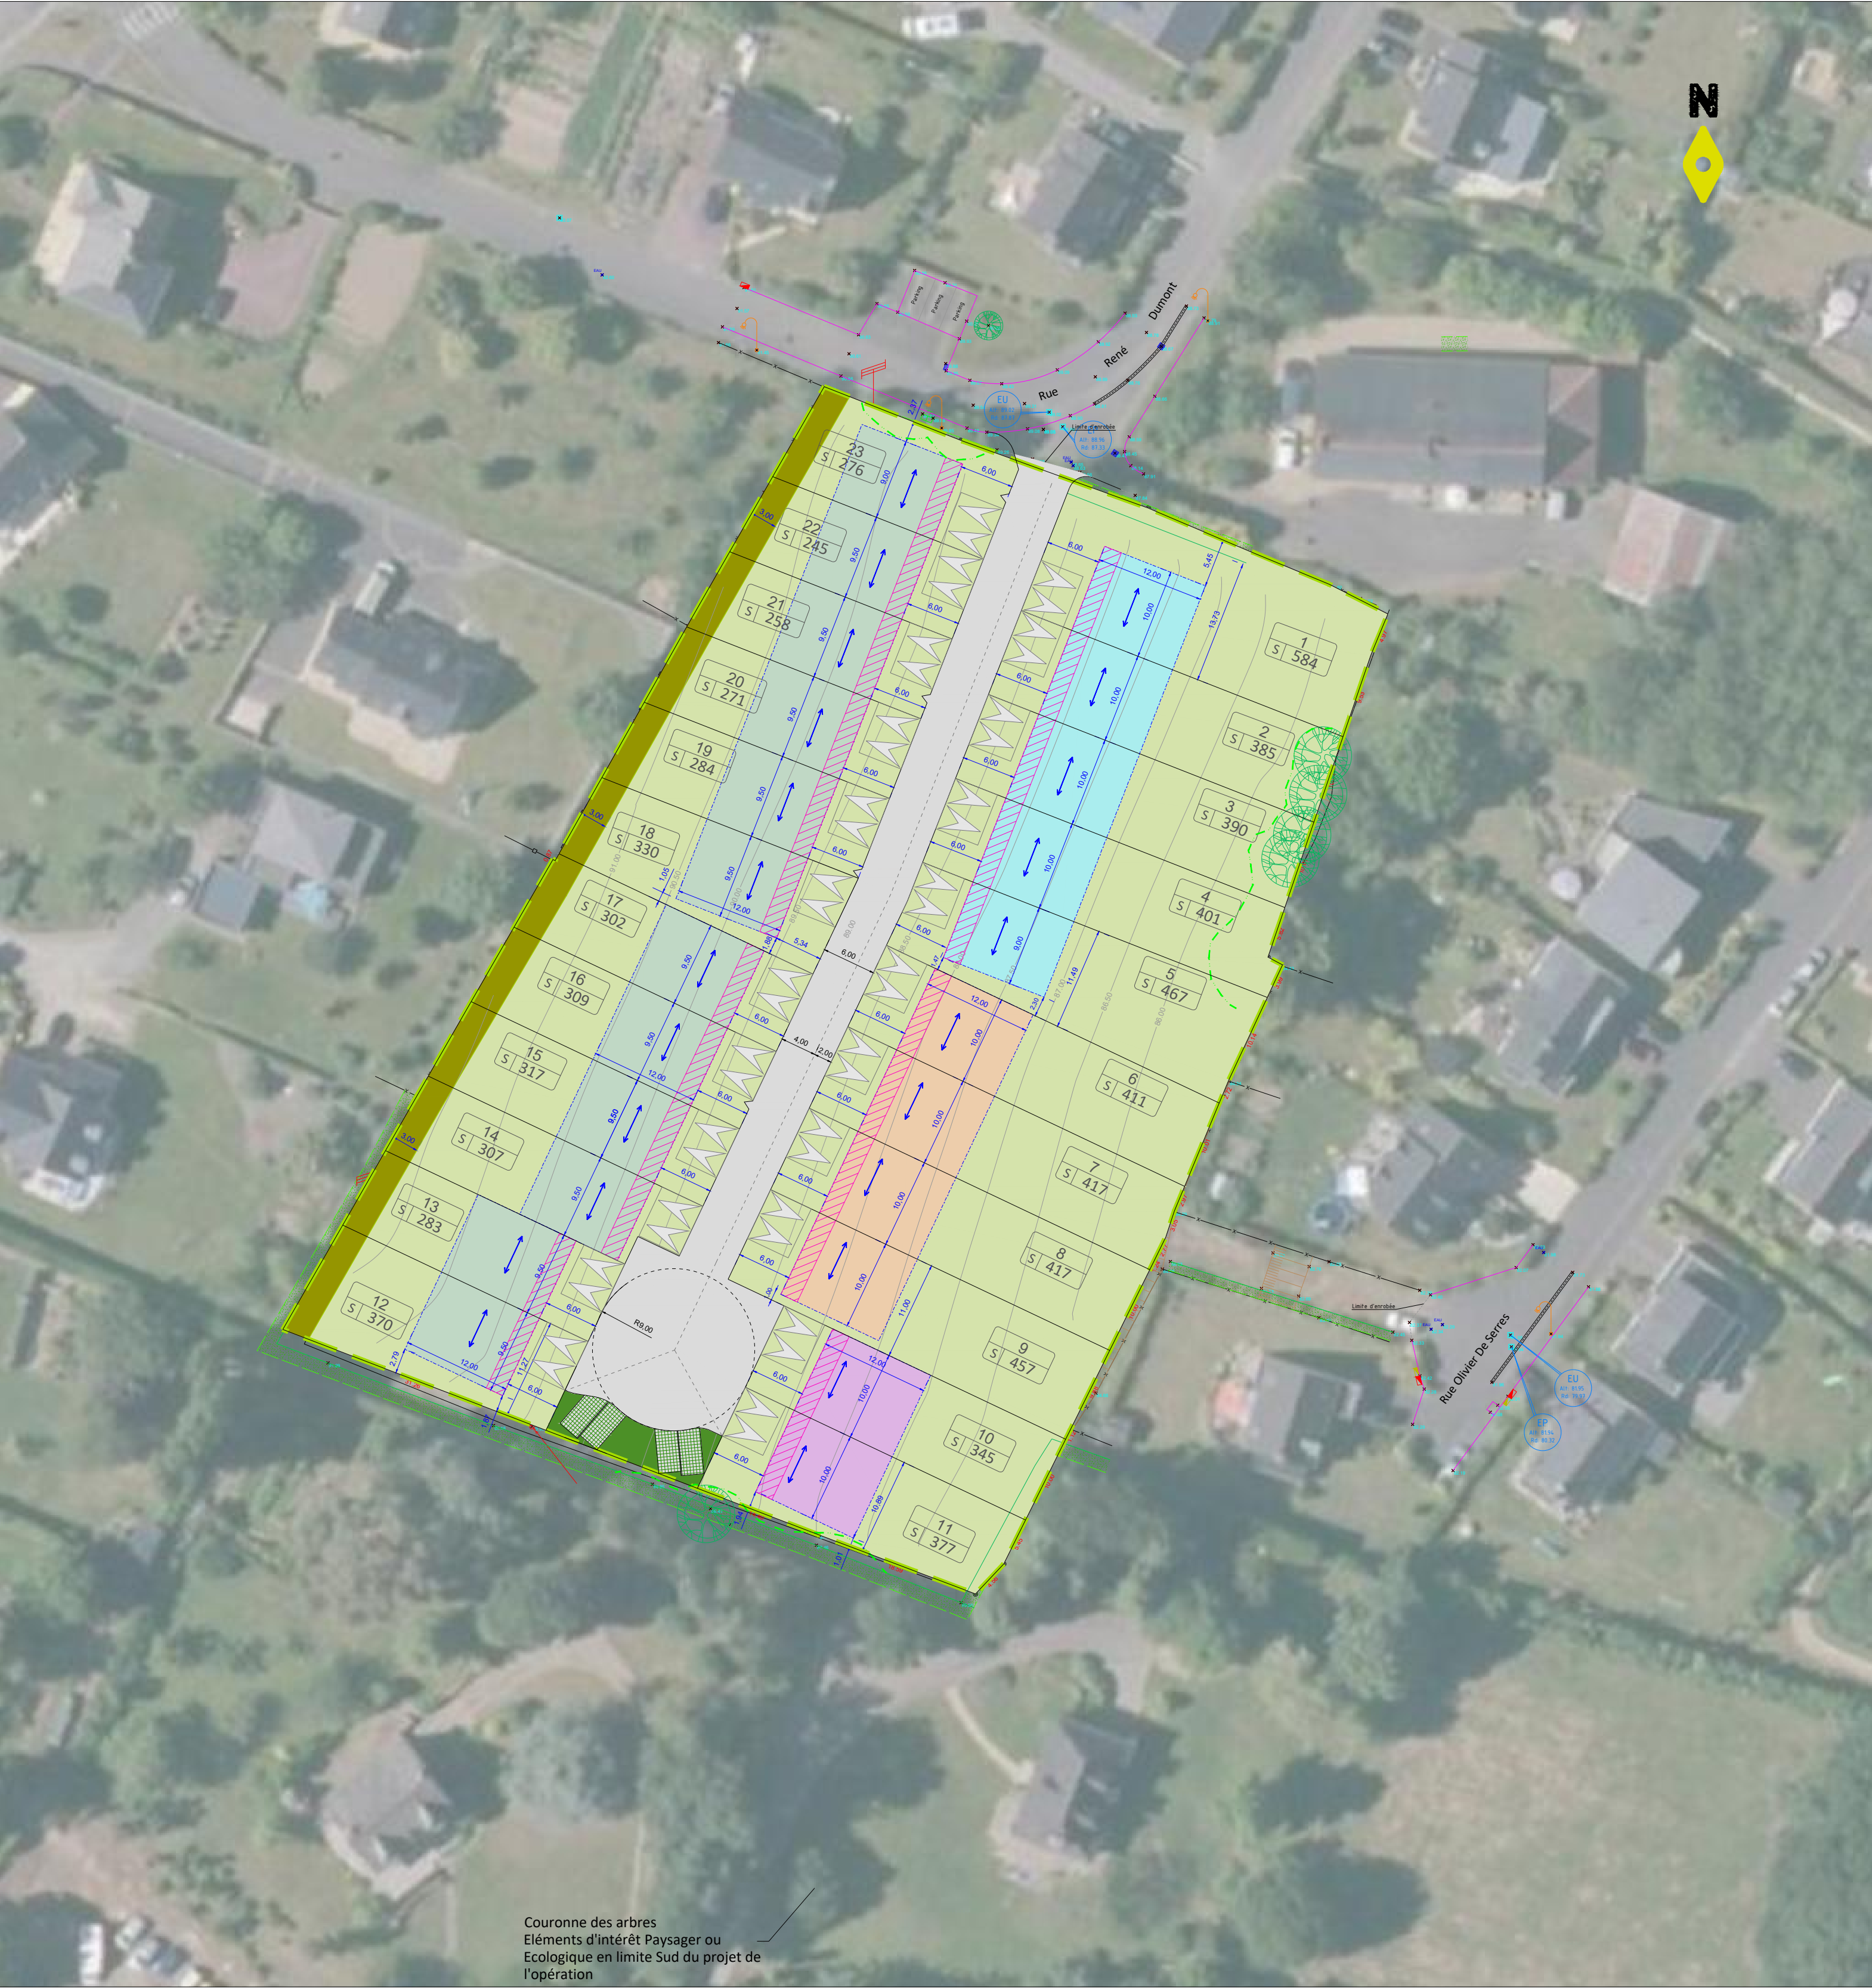

Couronne des arbres  
Eléments d'intérêt Paysager ou  
Ecologique en limite Sud du projet de  
l'opération