


# RABLAY SUR LAYON

## Lotissement : "Camille Claudel"

### PLAN DE VENTE APRES TRAVAUX DU LOT 11 : PLAN DE SITUATION

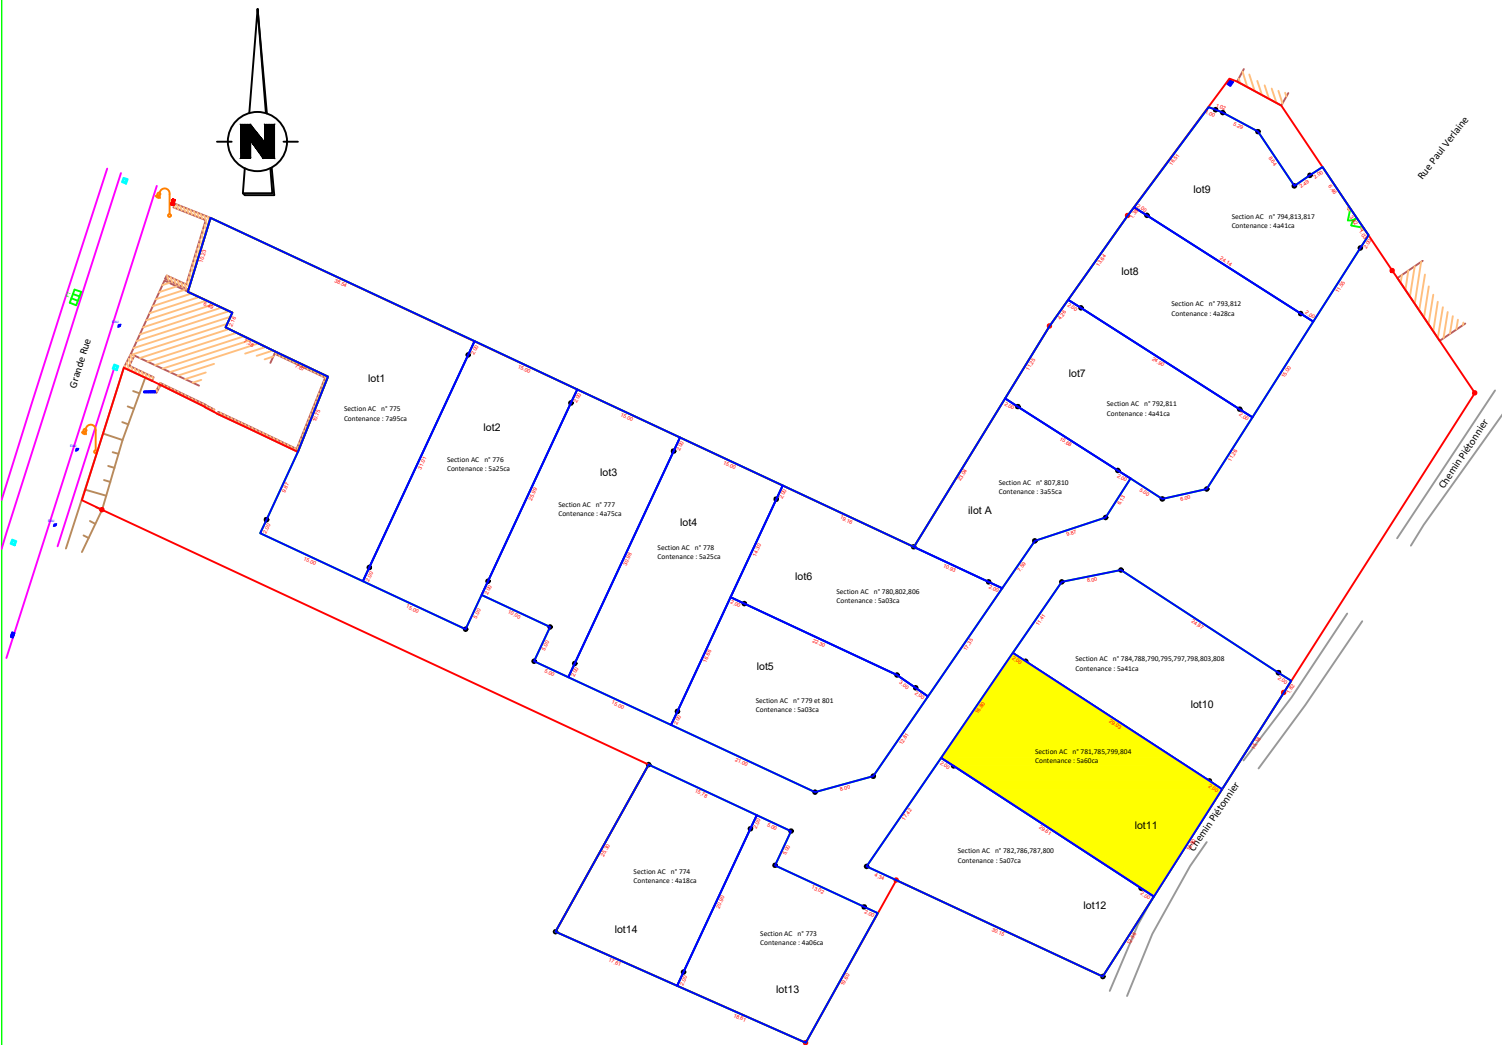


Levé et dressé par JM PELLE  
Géometre - Expert  
12 Bd LEPRINCE RINGUET 72000 LE MANS  
Dossier 20129 Tél. 02.43.20.46.23 Le 02/12/2022



Vérification du périmètre du lot, relevé des réseaux et  
nivellement de la parcelle après travaux Le 02/12/2022

ECHELLE 1/200

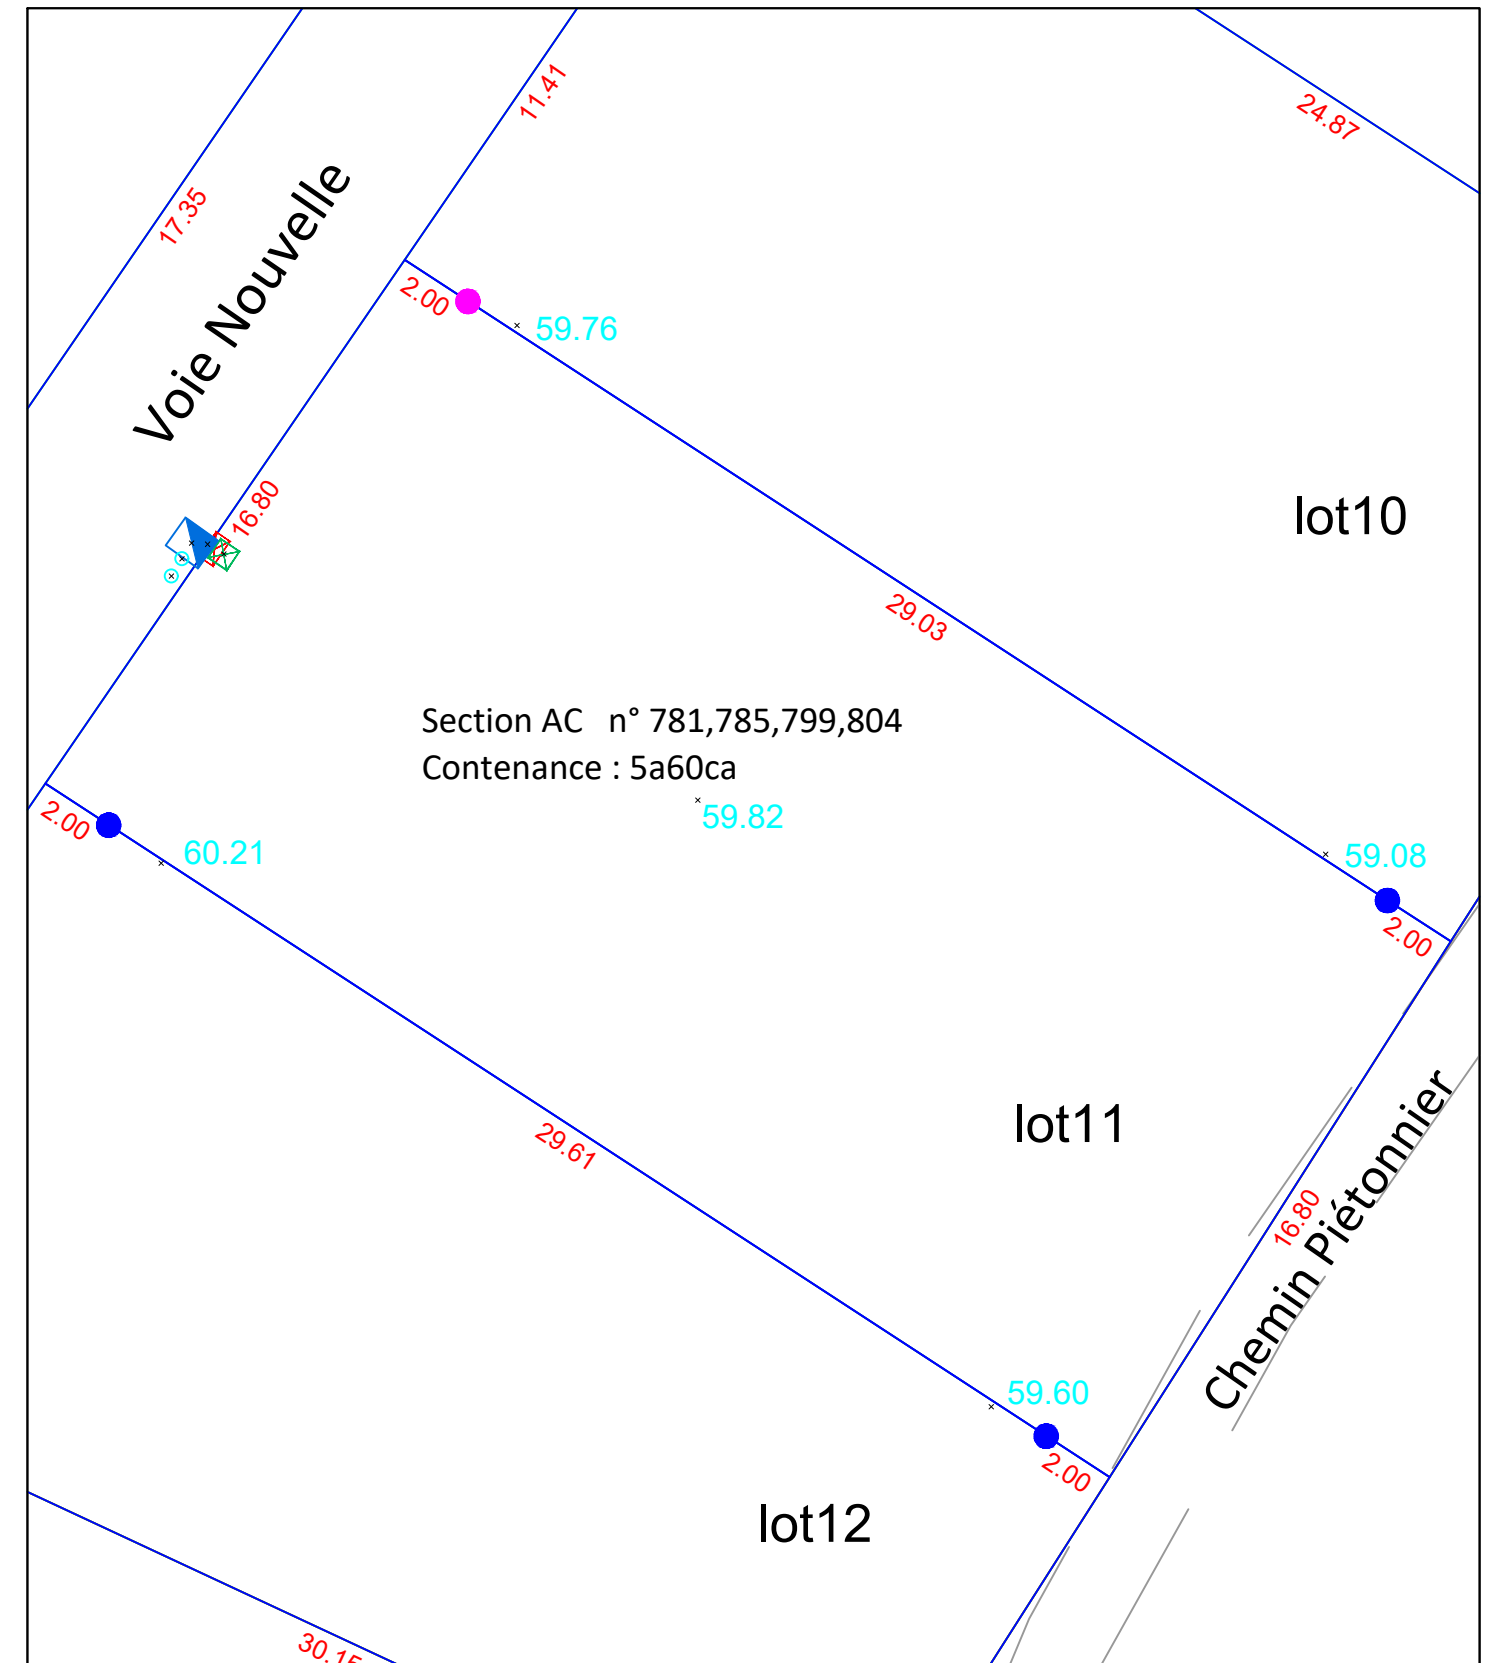

-  Citerneau A.E.P.
-  Boîte de Branchement Téléphone
-  Coffret Electricque
-  Boîte de branchement EP et EU
-  89.36 Altitude terrain naturel après travaux
-  Marque de peinture
-  Borne plastique vérifiée
-  Borne plastique remise en place