


ROMILLE

Lotissement : "Florescence"

PLAN DE VENTE APRES TRAVAUX DU LOT 9 :


PLAN DE SITUATION

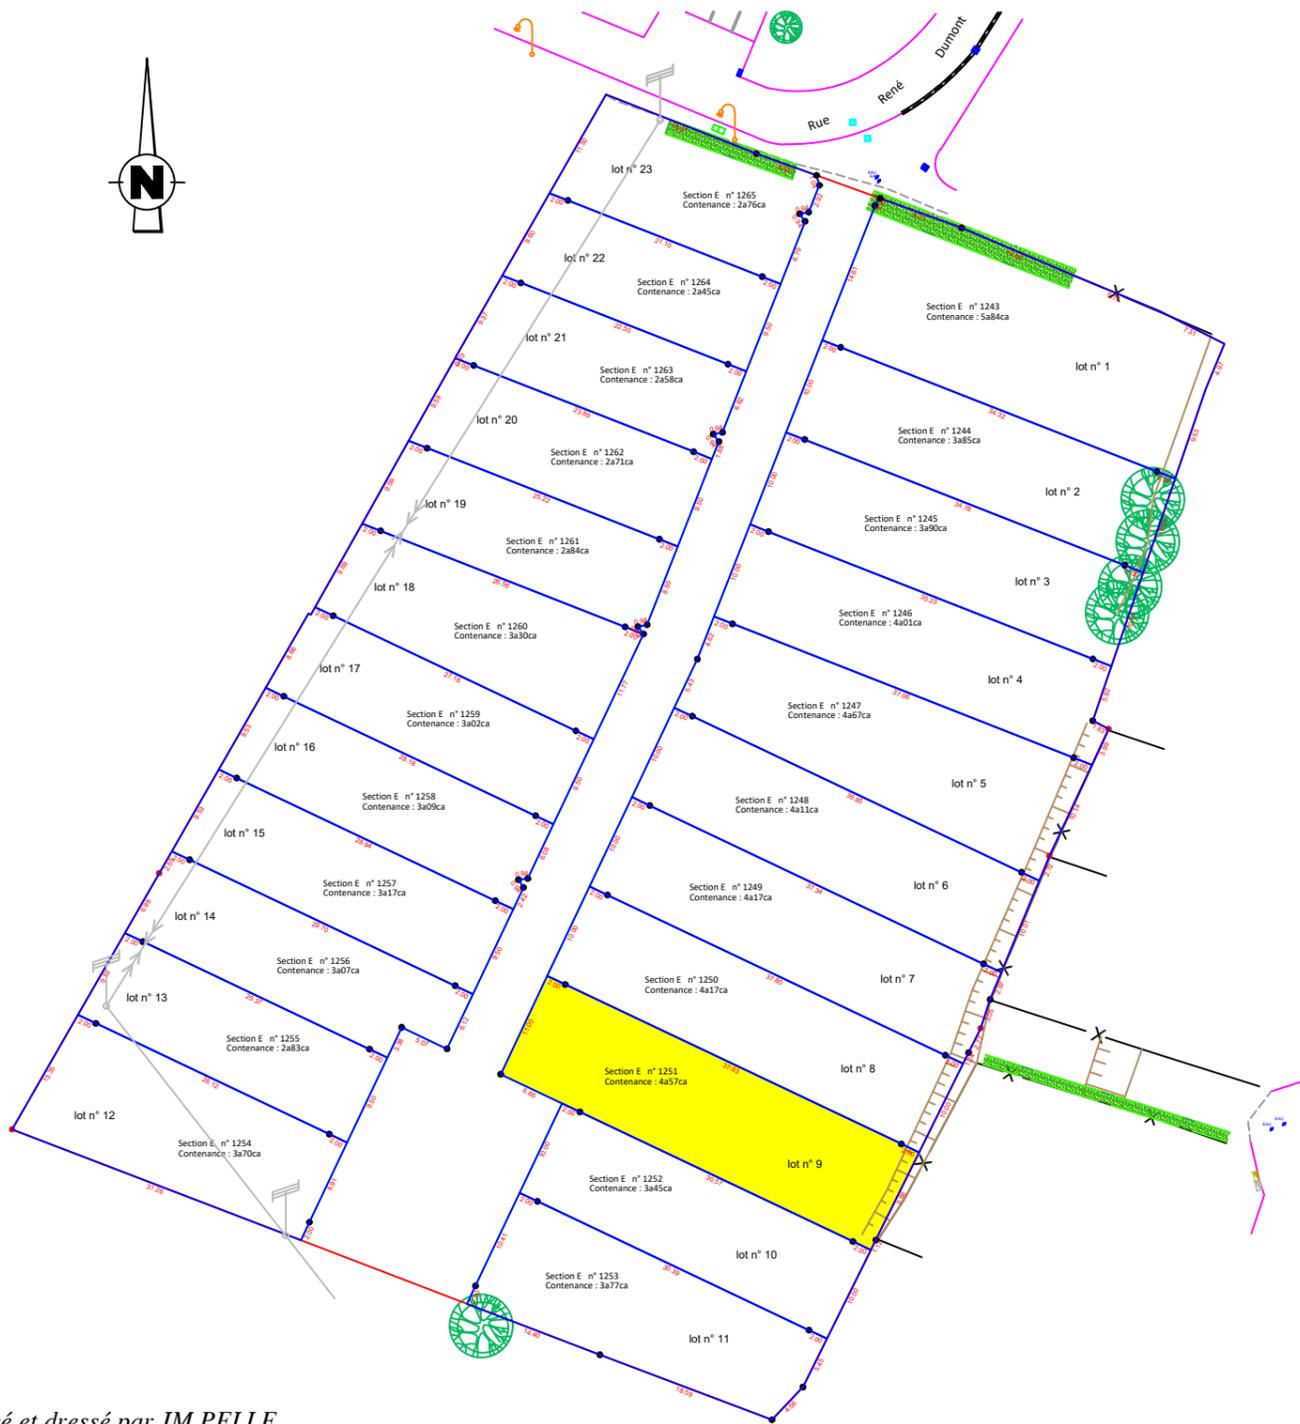

Levé et dressé par JM PELLE
Géometre - Expert
12 Bd LEPRINCE RINGUET 72000 LE MANS
Dossier 21102 Tél. 02.43.20.46.23 Le 28/08/2023

Vérification du périmètre du lot, relevé des réseaux et nivellement de la parcelle après travaux Le 28/08/2023

ECHELLE 1/250

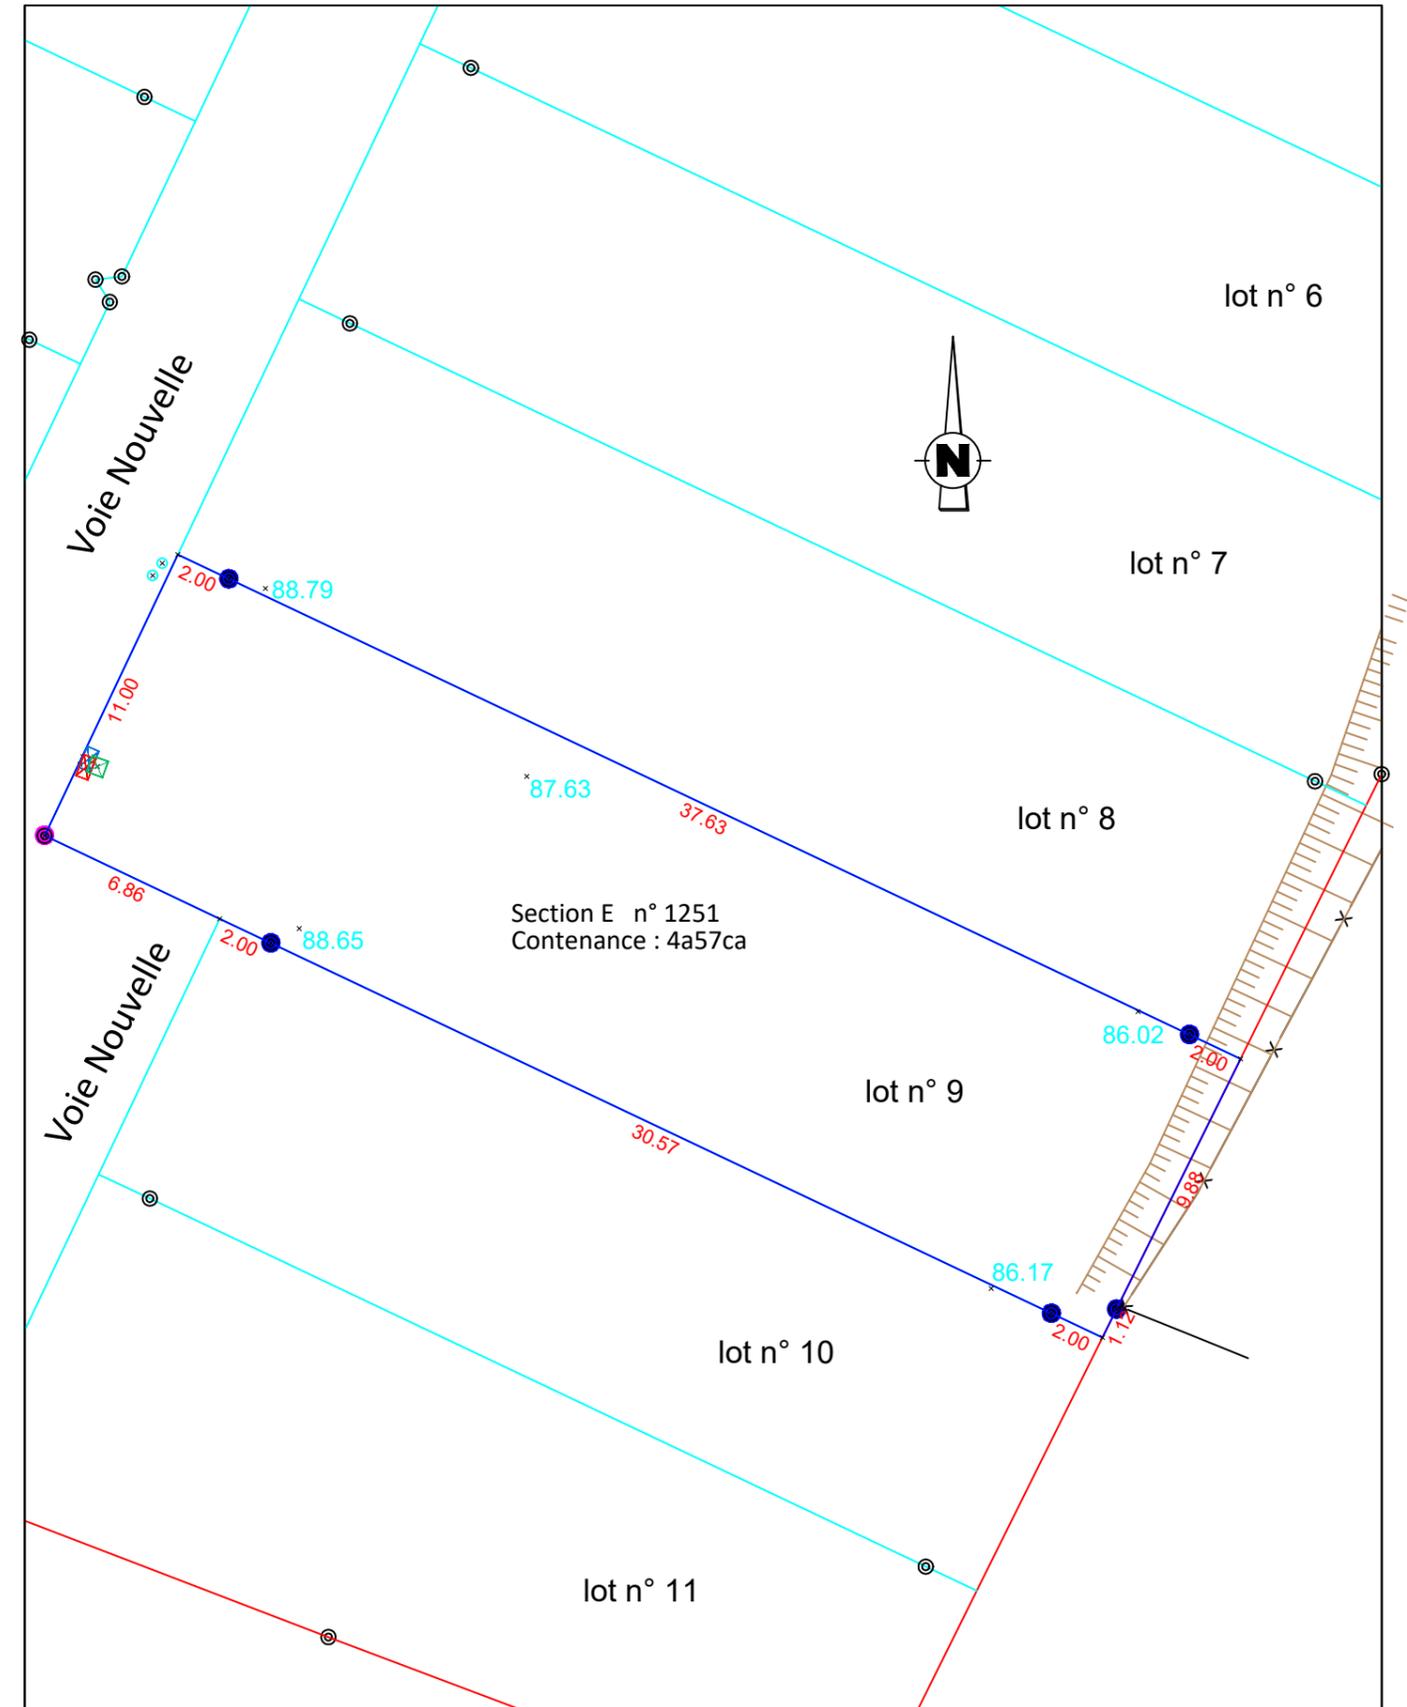

- | | | | | |
|--|---|--|---|------------------------------------|
|  Coffret A.E.P. |  89.36 | Altitude terrain naturel après travaux |  | Borne plastique |
|  Boîte de Branchement Téléphone |  | Borne ancienne |  | Ligne EDF à déposer ultérieurement |
|  Coffret Electrique |  | Borne plastique vérifiée |  | Borne plastique remise en place |
|  Boîte de branchement EP et EU | | | | |