

Pièce n°4

DEPARTEMENT DE LA MAYENNE

SAINTE GERMAIN LE FOUILLLOUX

RUE DES TROIS CROIX
RUE DES CHAPELLES

SOFIAL


Plan de composition d'ensemble Modificatif n°2



Dressé par :
Géomètres-Experts Fonciers
Maitre d'œuvre en Urbanisme et VRD
Parc Céles - Bâtiment 1 - 21, Rue Ferdinand Buisson 53810 CHANGE
BP 51503 - 53015 Laval Céles
Tél: 02.43.53.67.21 - Fax: 02.43.53.64.86
E-mail: kav@kaligeo.fr

Indice	Date	Objet
A	14/09/2011	Modifications projet
B	10/10/2011	Modifications projet
C	19/10/2011	Plan PAM - P44a
D	26/05/2014	Modificatif n°1
E	13/01/2016	Modificatif n°2

Dossier n°18159 Plan n° 21108 Echelle : 1/500

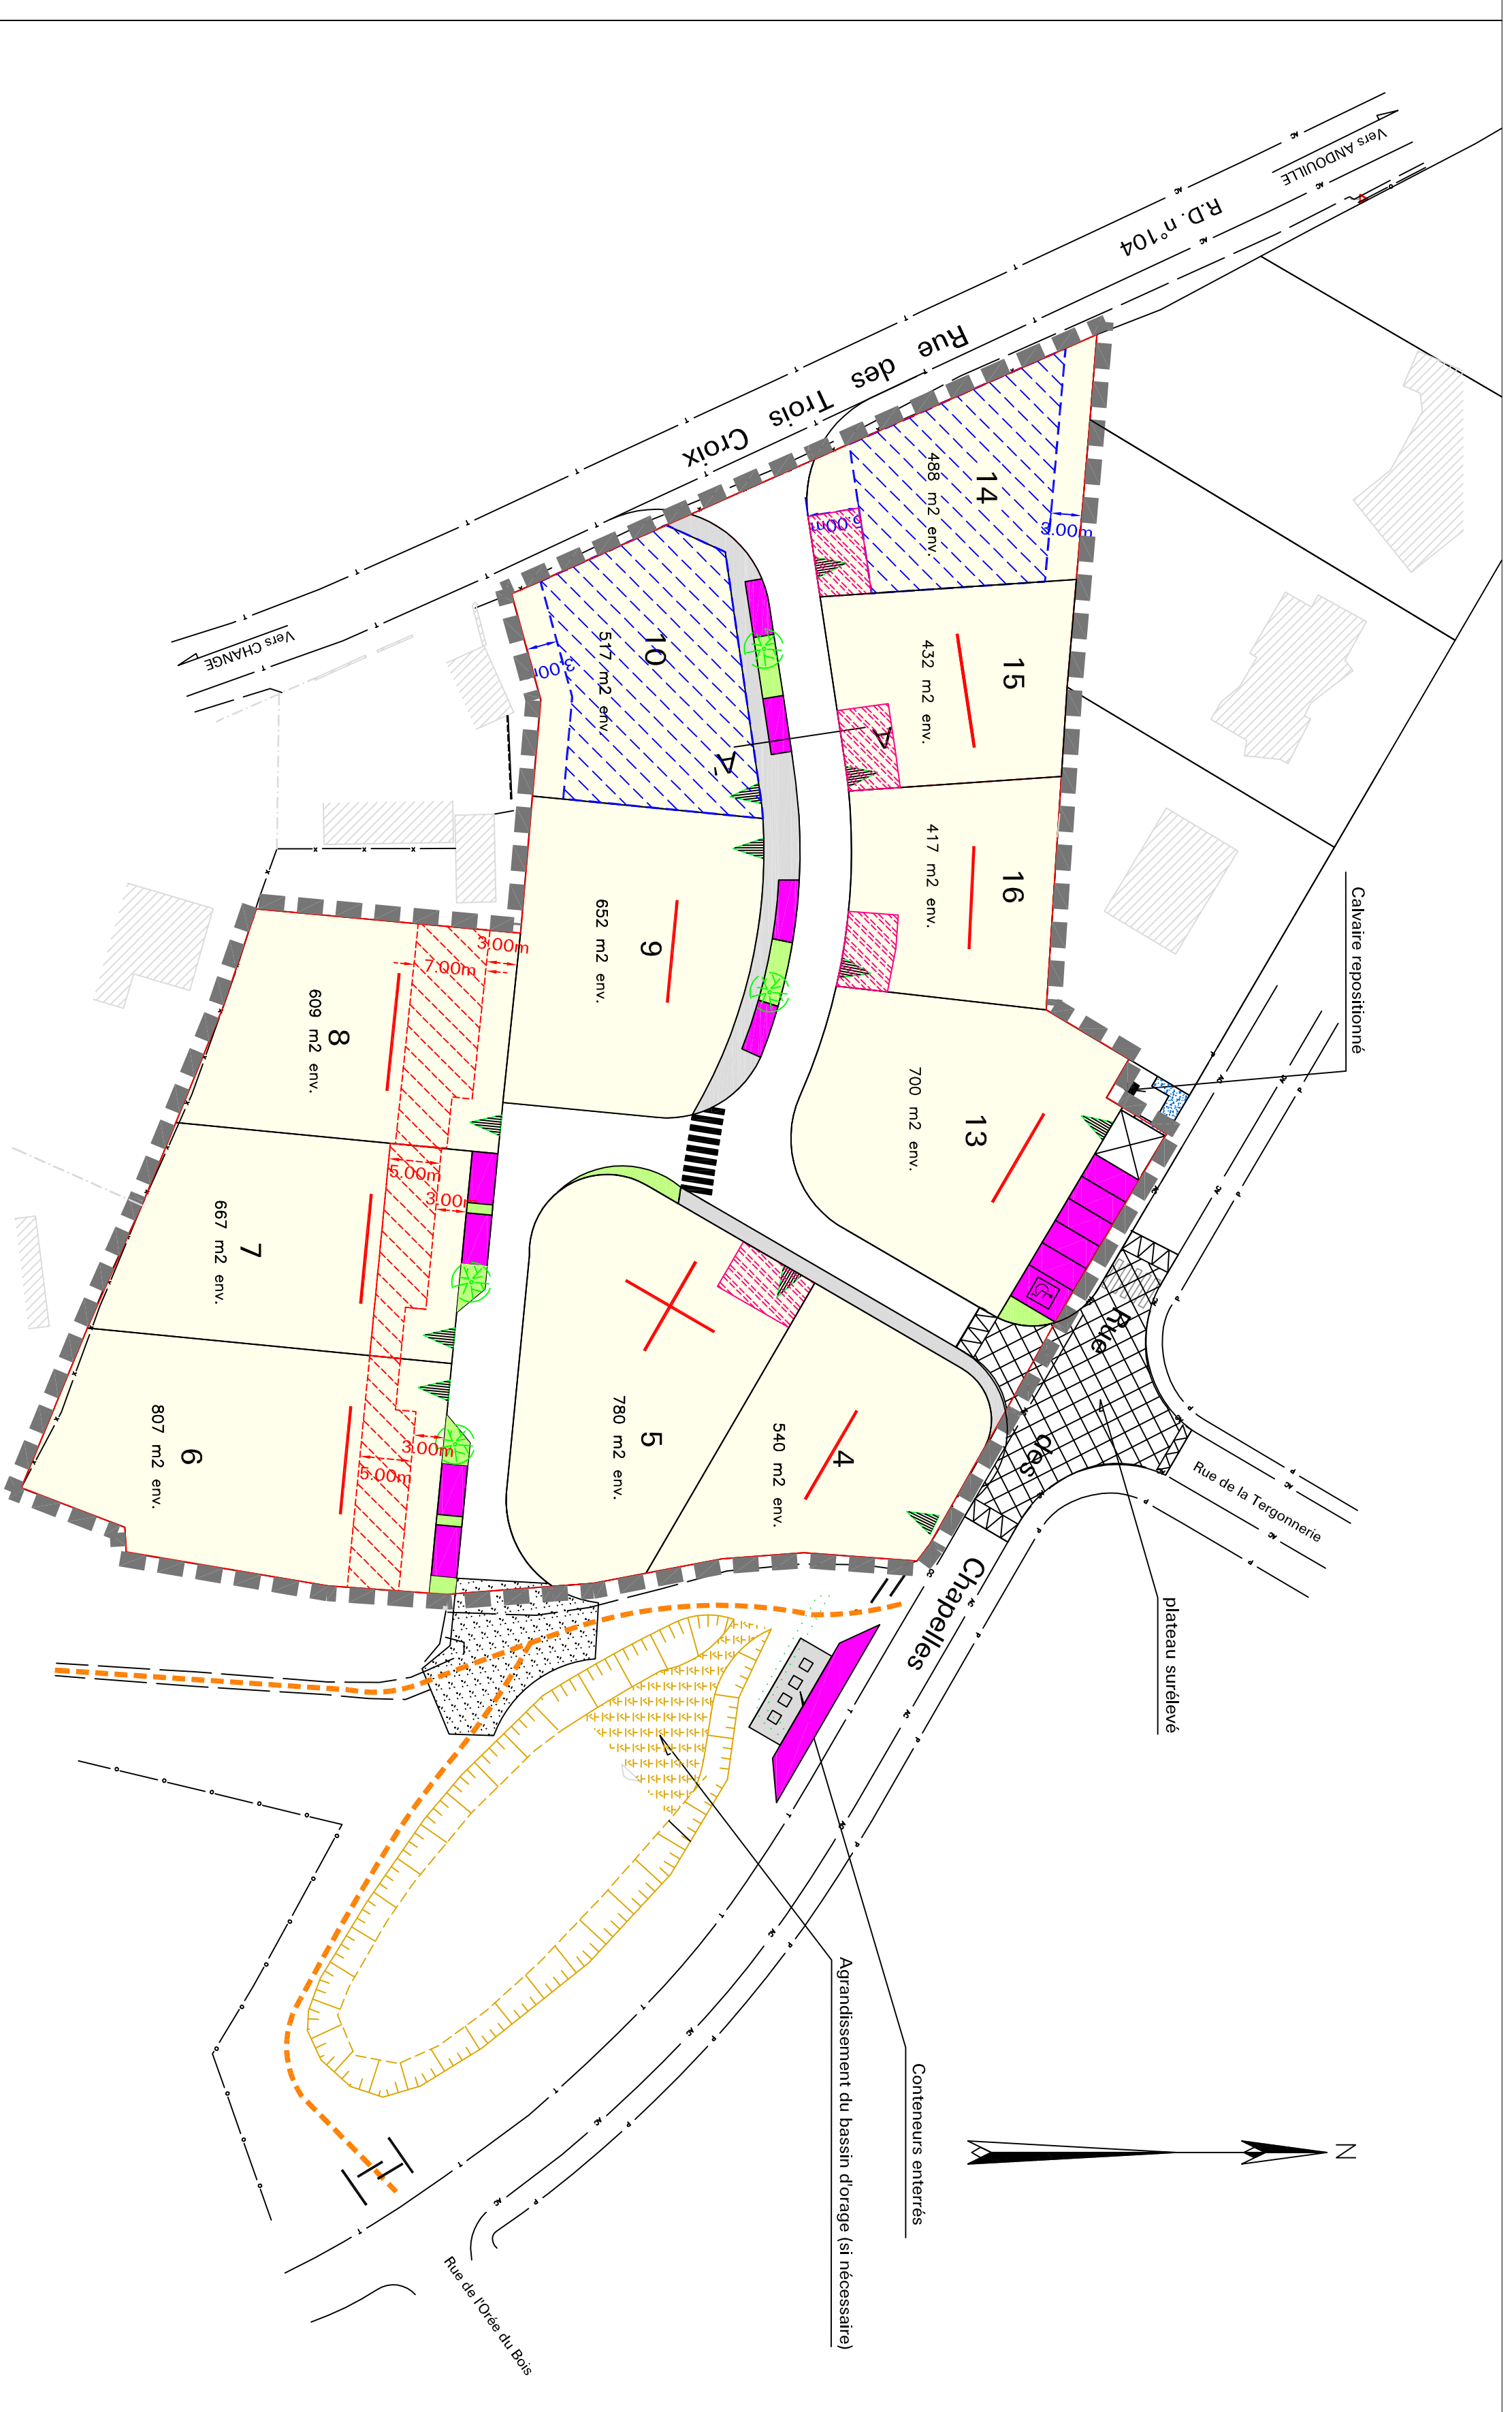

LEGENDE

- Périmètre du lotissement
- Sens d'orientation de fatrage le plus long de la construction principale, ou, dans le cas d'une toiture à deux vers, orientation de la façade la plus longue de la construction principale.
- + deux possibilités données au sens d'orientation du fatrage.
- Accès véhicules obligatoires
- 🌳 Arbres d'alignement
- Surfaces cessibles
- Stationnements
- Trottoirs et accès aux lots
- Espaces verts
- Plateaux
- Bande d'acrotroche de tout ou partie de la construction principale
- Périmètre constructible de la construction principale
- Zone d'implantation possible de l'accès au lot sur une emprise de 8.00m de large

COUPE A-A'

