



Maître d'ouvrage :



SAS SOFIAL
1, rue Charles Fabry
72 013 LE MANS

Lotissement " Le Hameau du Buisson "
à Saint Saturnin

Ech: 1/500

Dépôt PA

BET VRD :



33, rue de l'Épinaube
72 240 CONLIE
Tél. : 02 43 29 79 24
courriel : accueil@ingerif.com
www.ingerif.com

Paysagiste Concepteur :




80 rue Albert 1^{er} - 41000 BLOIS
atelier.atlante1@gmail.com

Référence Ingerif : 2020-023

PA - 4 Plan de composition

Ind.	Date	Dess.	Vérif	Modifications
A	04/06/2020	SFU	P.N.	Dépôt PA

2020-023 SOFIAL SURG

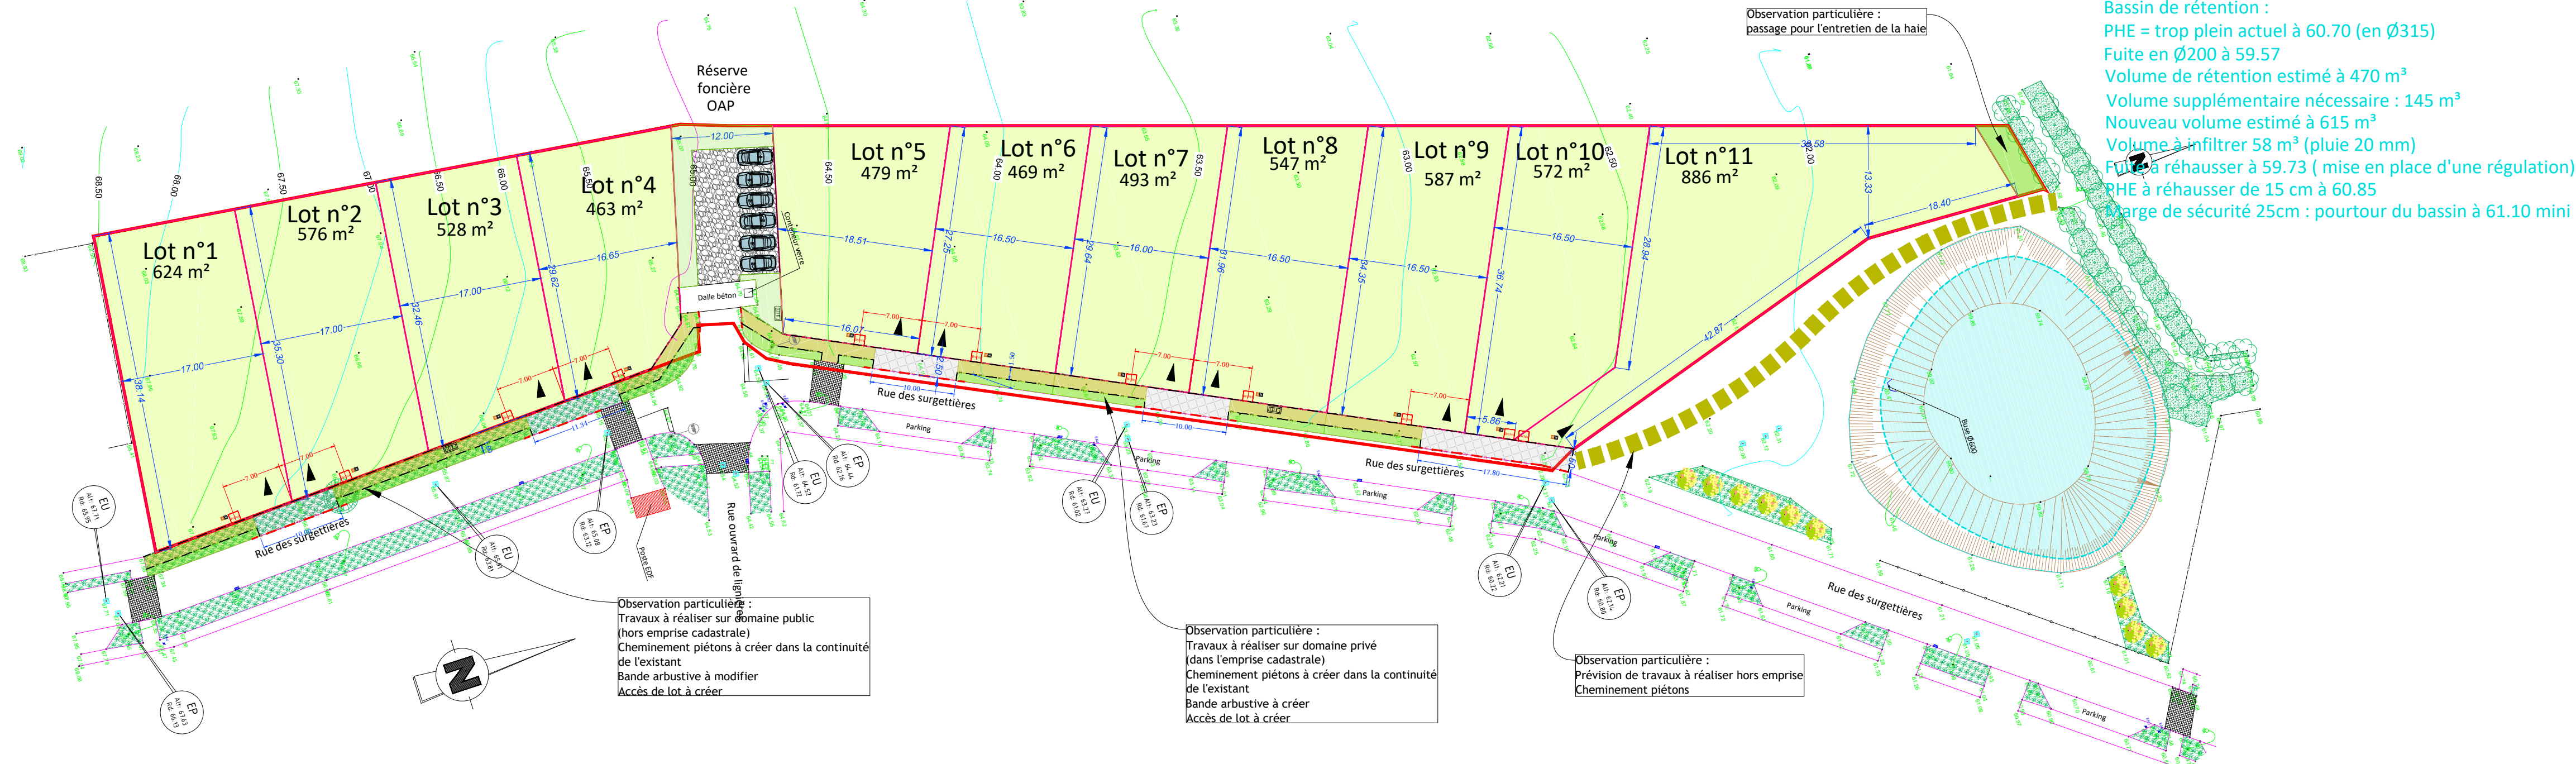

Légende :

- Voirie en enrobé
- Accès au lot en enrobé
- Cheminement piétons
- Espaces verts : bande arbustive
- Zone de stationnement
- Bordure T2 à reprendre en passage bateau
- Bordurette P1

Emplacement des branchements de lot

- Branchement EP Ø160 PVC CR16
- Regard de Branchement
- Branchement EU Ø160 PVC CR16
- Regard de branchement EU

Lot n°4 Numéro du lot

759 m² Surface du lot, donnée à titre indicatif la surface exacte sera déterminée par le Géomètre DPLG de l'opération

2.68 Cotations de la parcelle

▲ Accès de lot imposé